


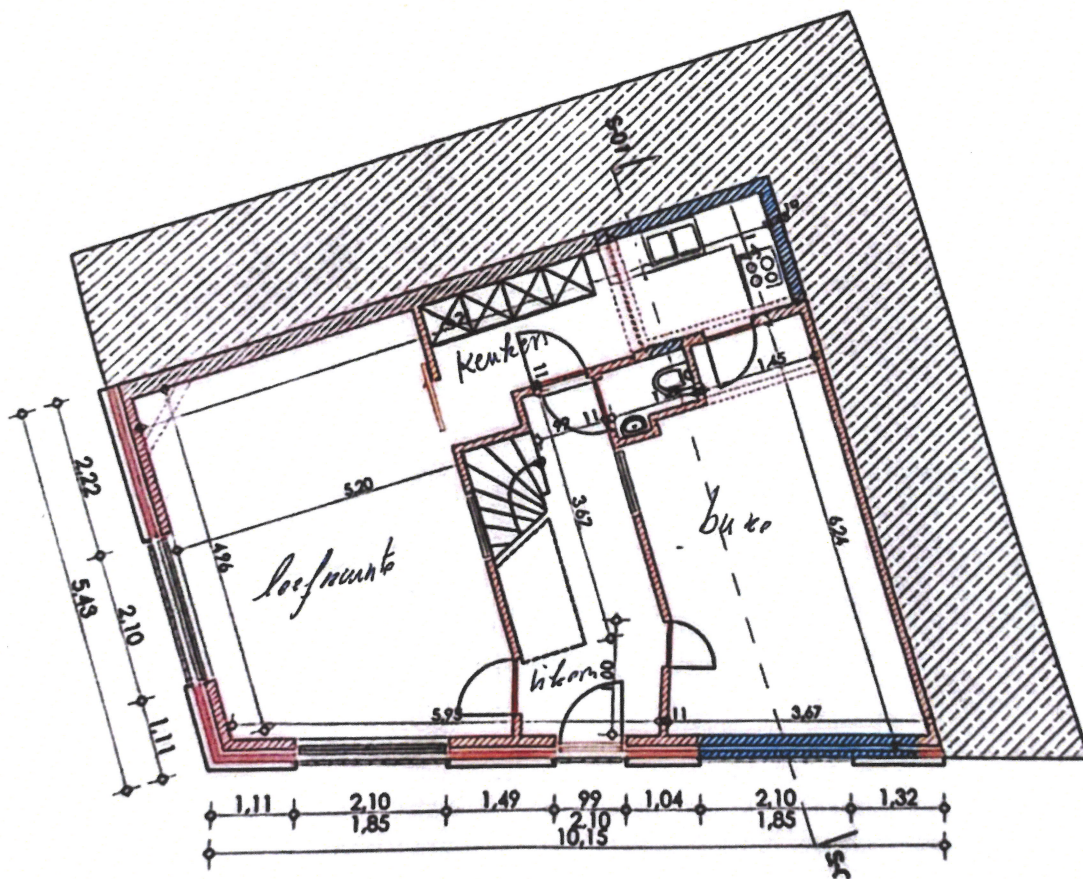

Adres: Pijphoekstraat 1 19044 Oostakker.

Plan: gelijkvloers - bestaande toestand

Schaal: 1/100

geen wijzigingen

*[Signature]*