


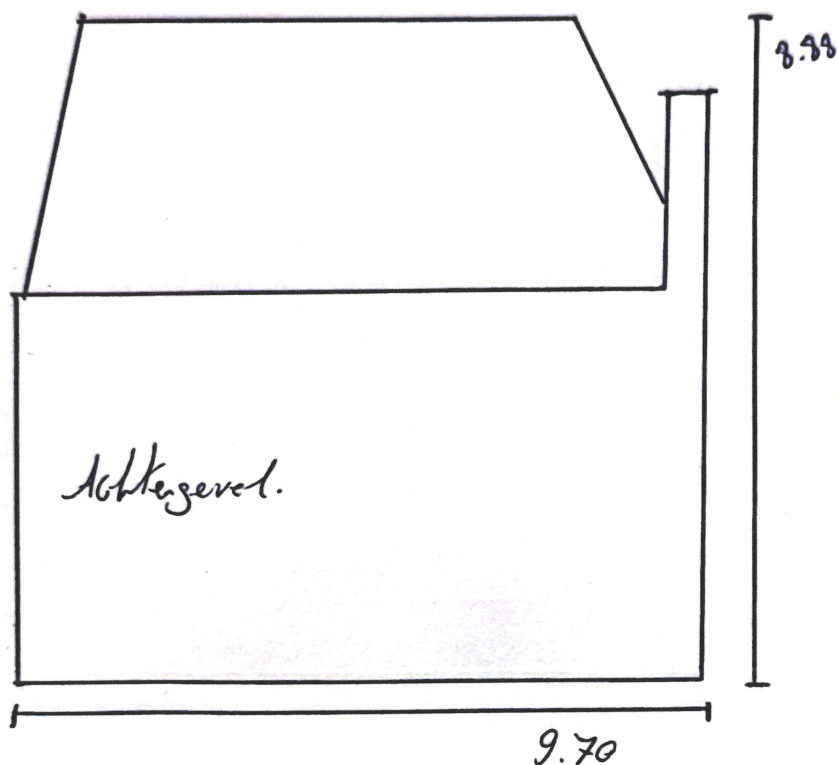

Adres: pijphoekstraat 1 / 3041 oestakken
plan: Achtergevel. - bestaande toestand.
schaal: 1/100

11/10/2020