


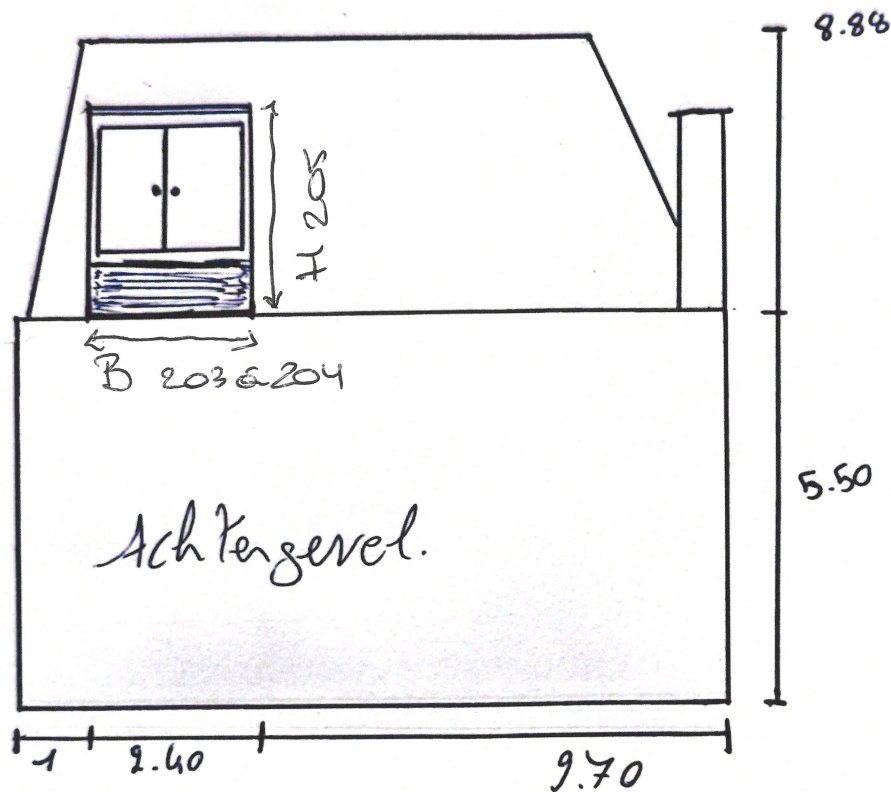

Adres : pijphoekstraat 1/3041 oostakkers
plan : Achtergevel - nieuwe toestand.
schaal : 1/100

[Handwritten signature]