


ZIE BIJZONDERE
VOORWAARDE(N)

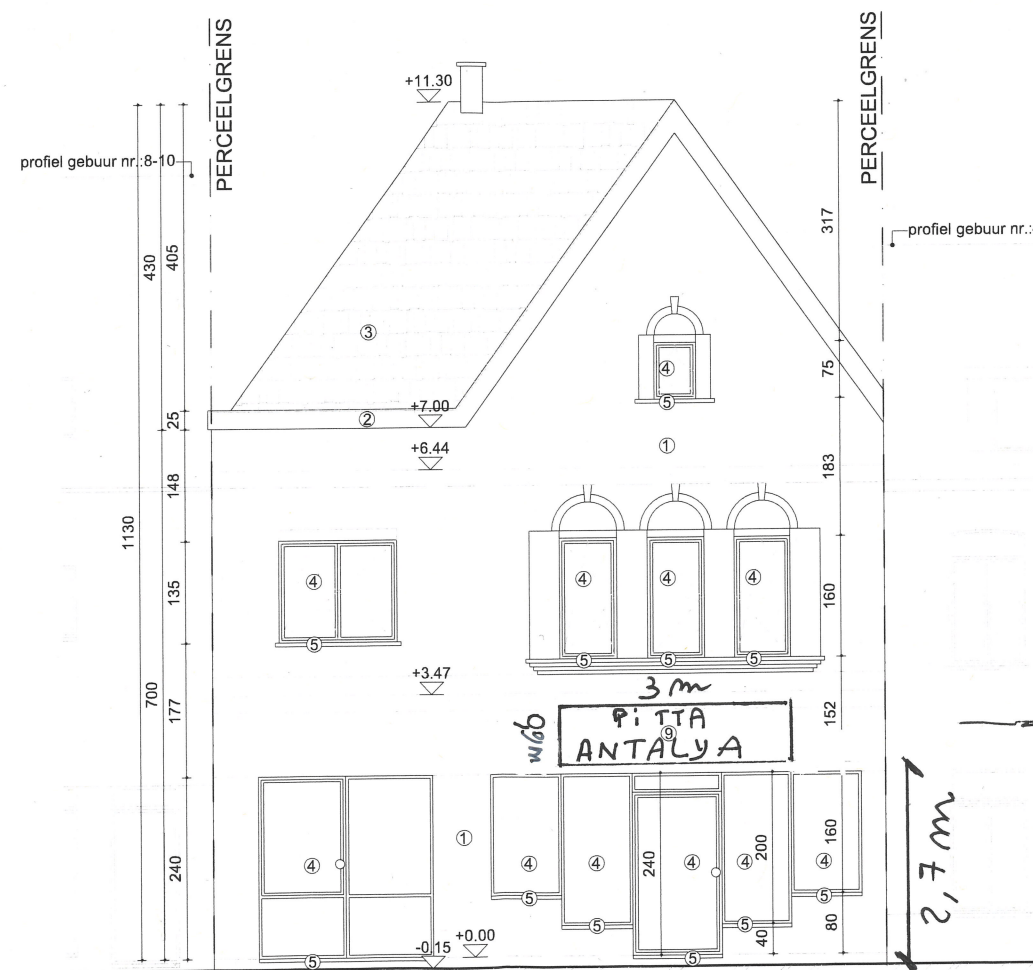

te plaatsen publiciteit
wit bord onverlicht
met rode letters intern
verlicht

nieuwe bestand
schaal 1/100

in opbouw