


ZIE BIJZONDERE
VOORWAARDE(N)

BA_Oostakkerdorp_6_P_N_6_grondplan verdieping 0 nieuwe toestand

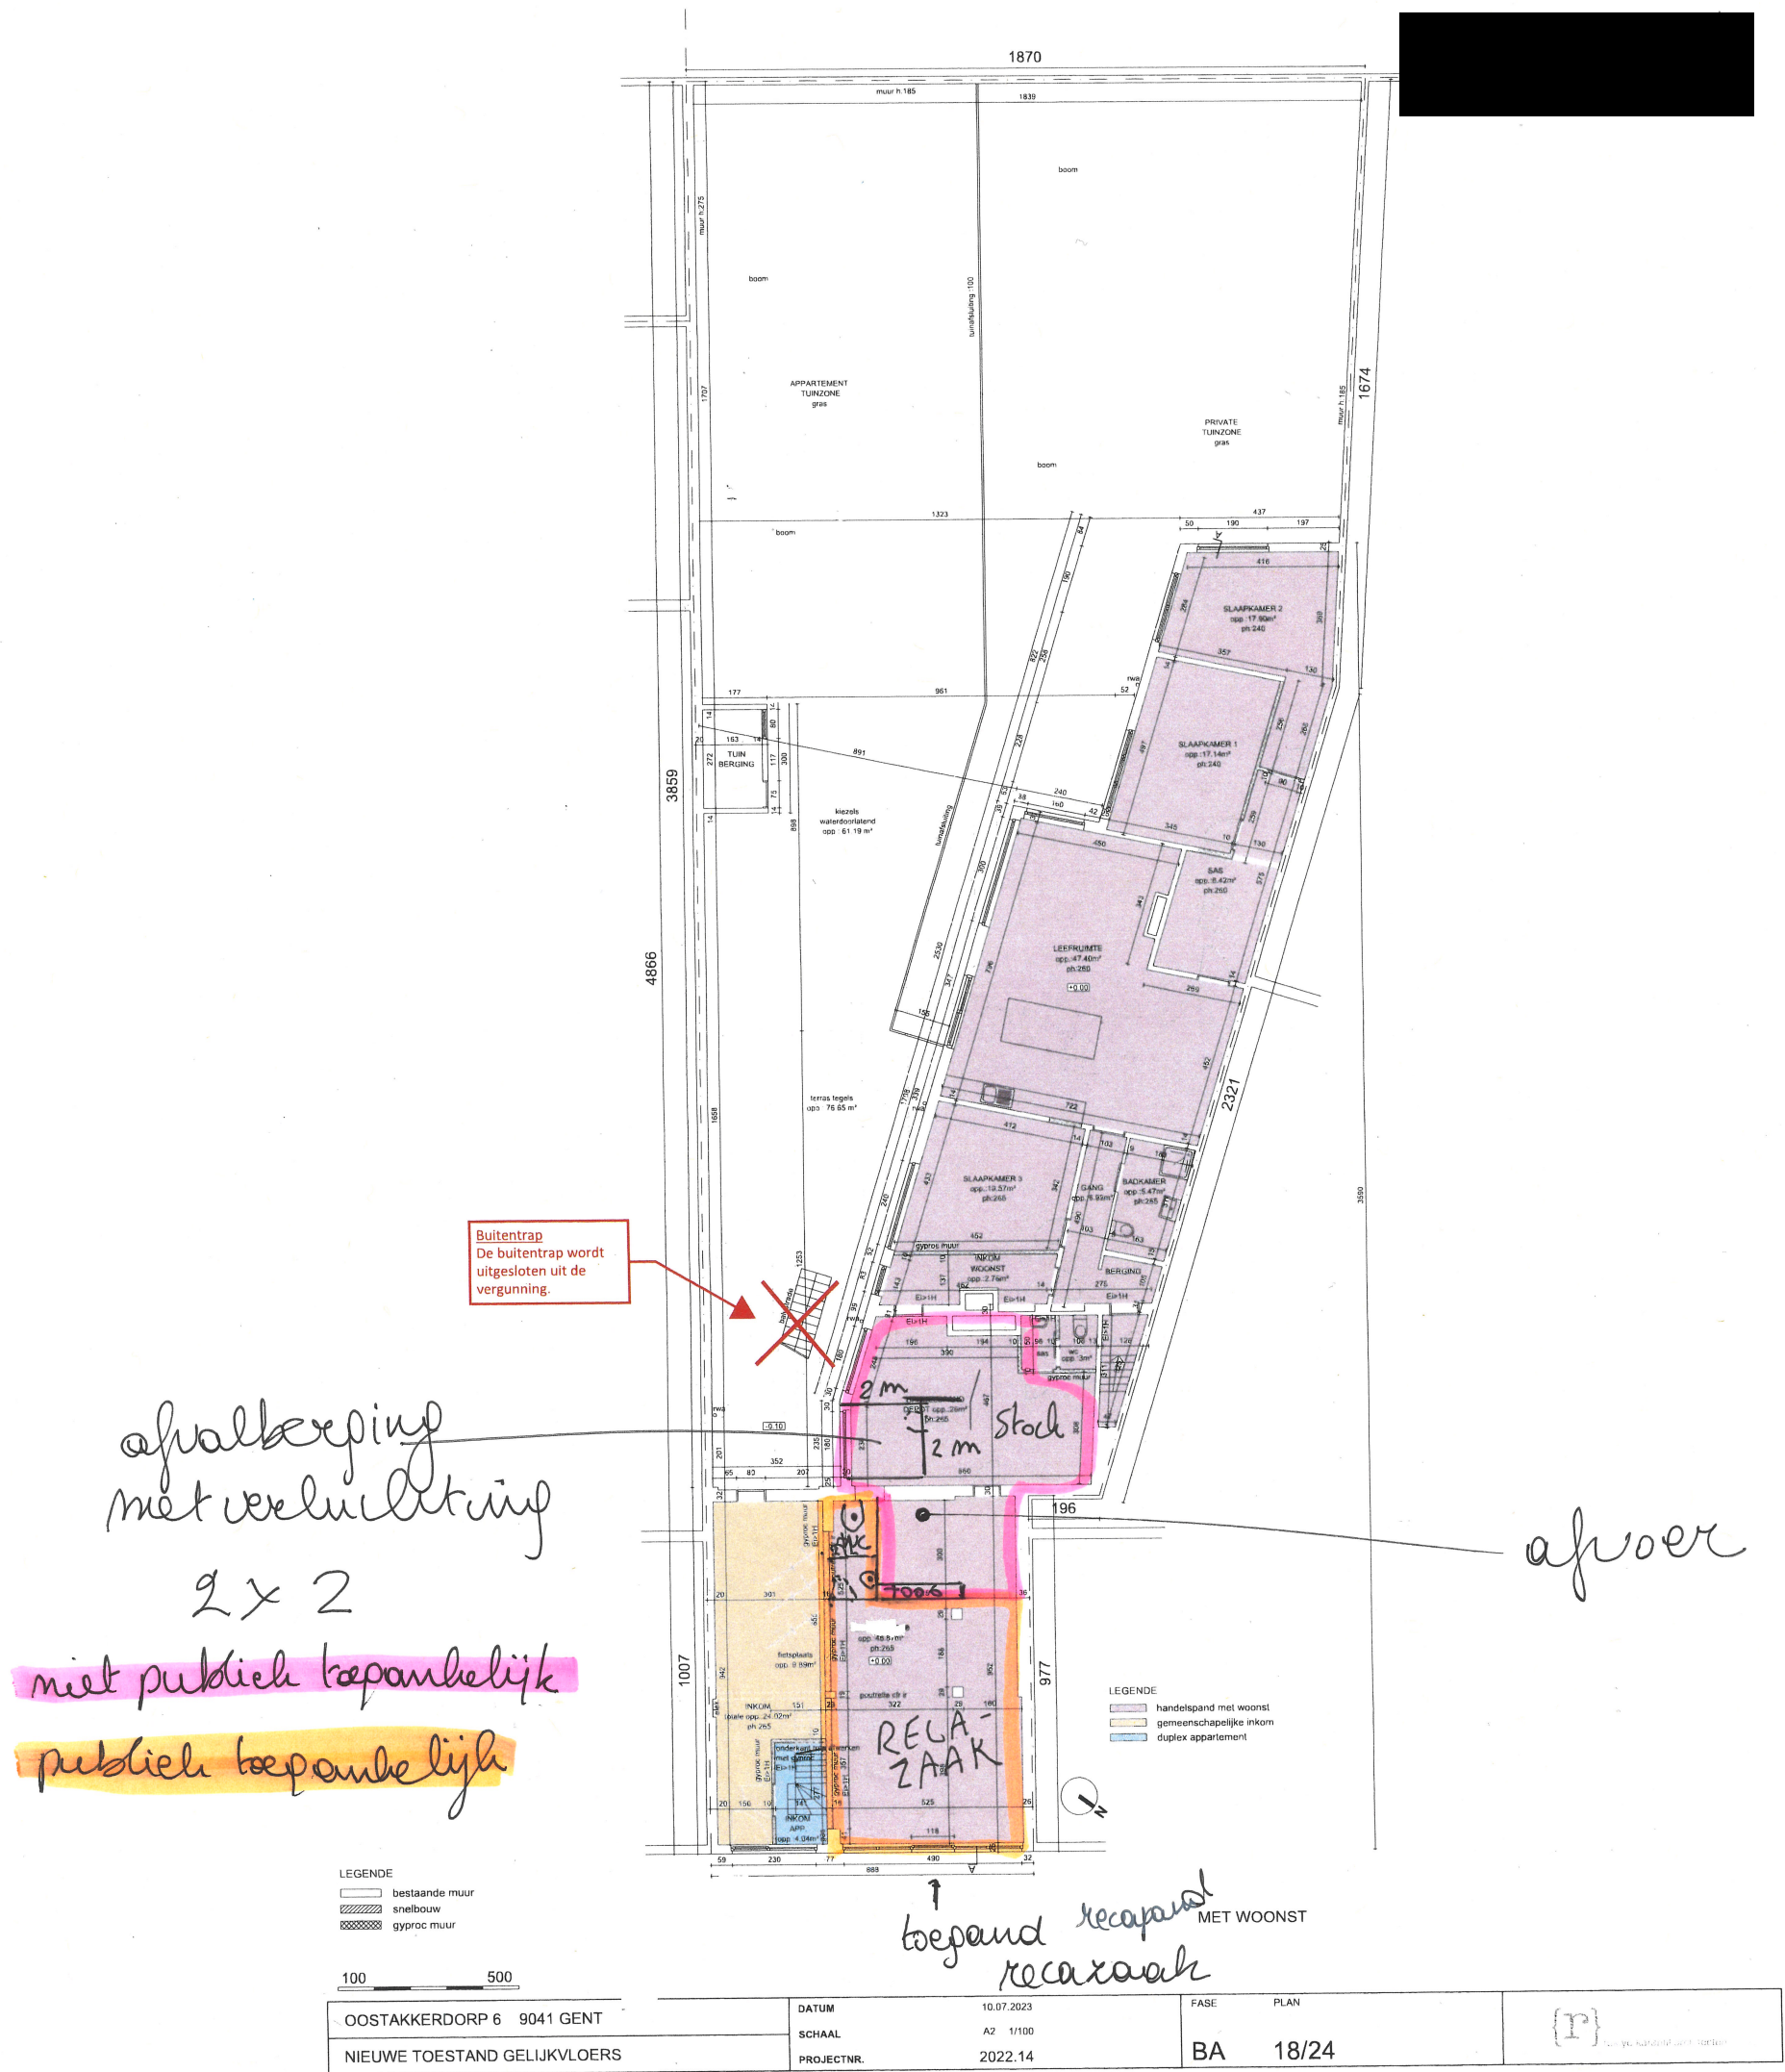

zie inrichtingsplan apart.

in opdracht