


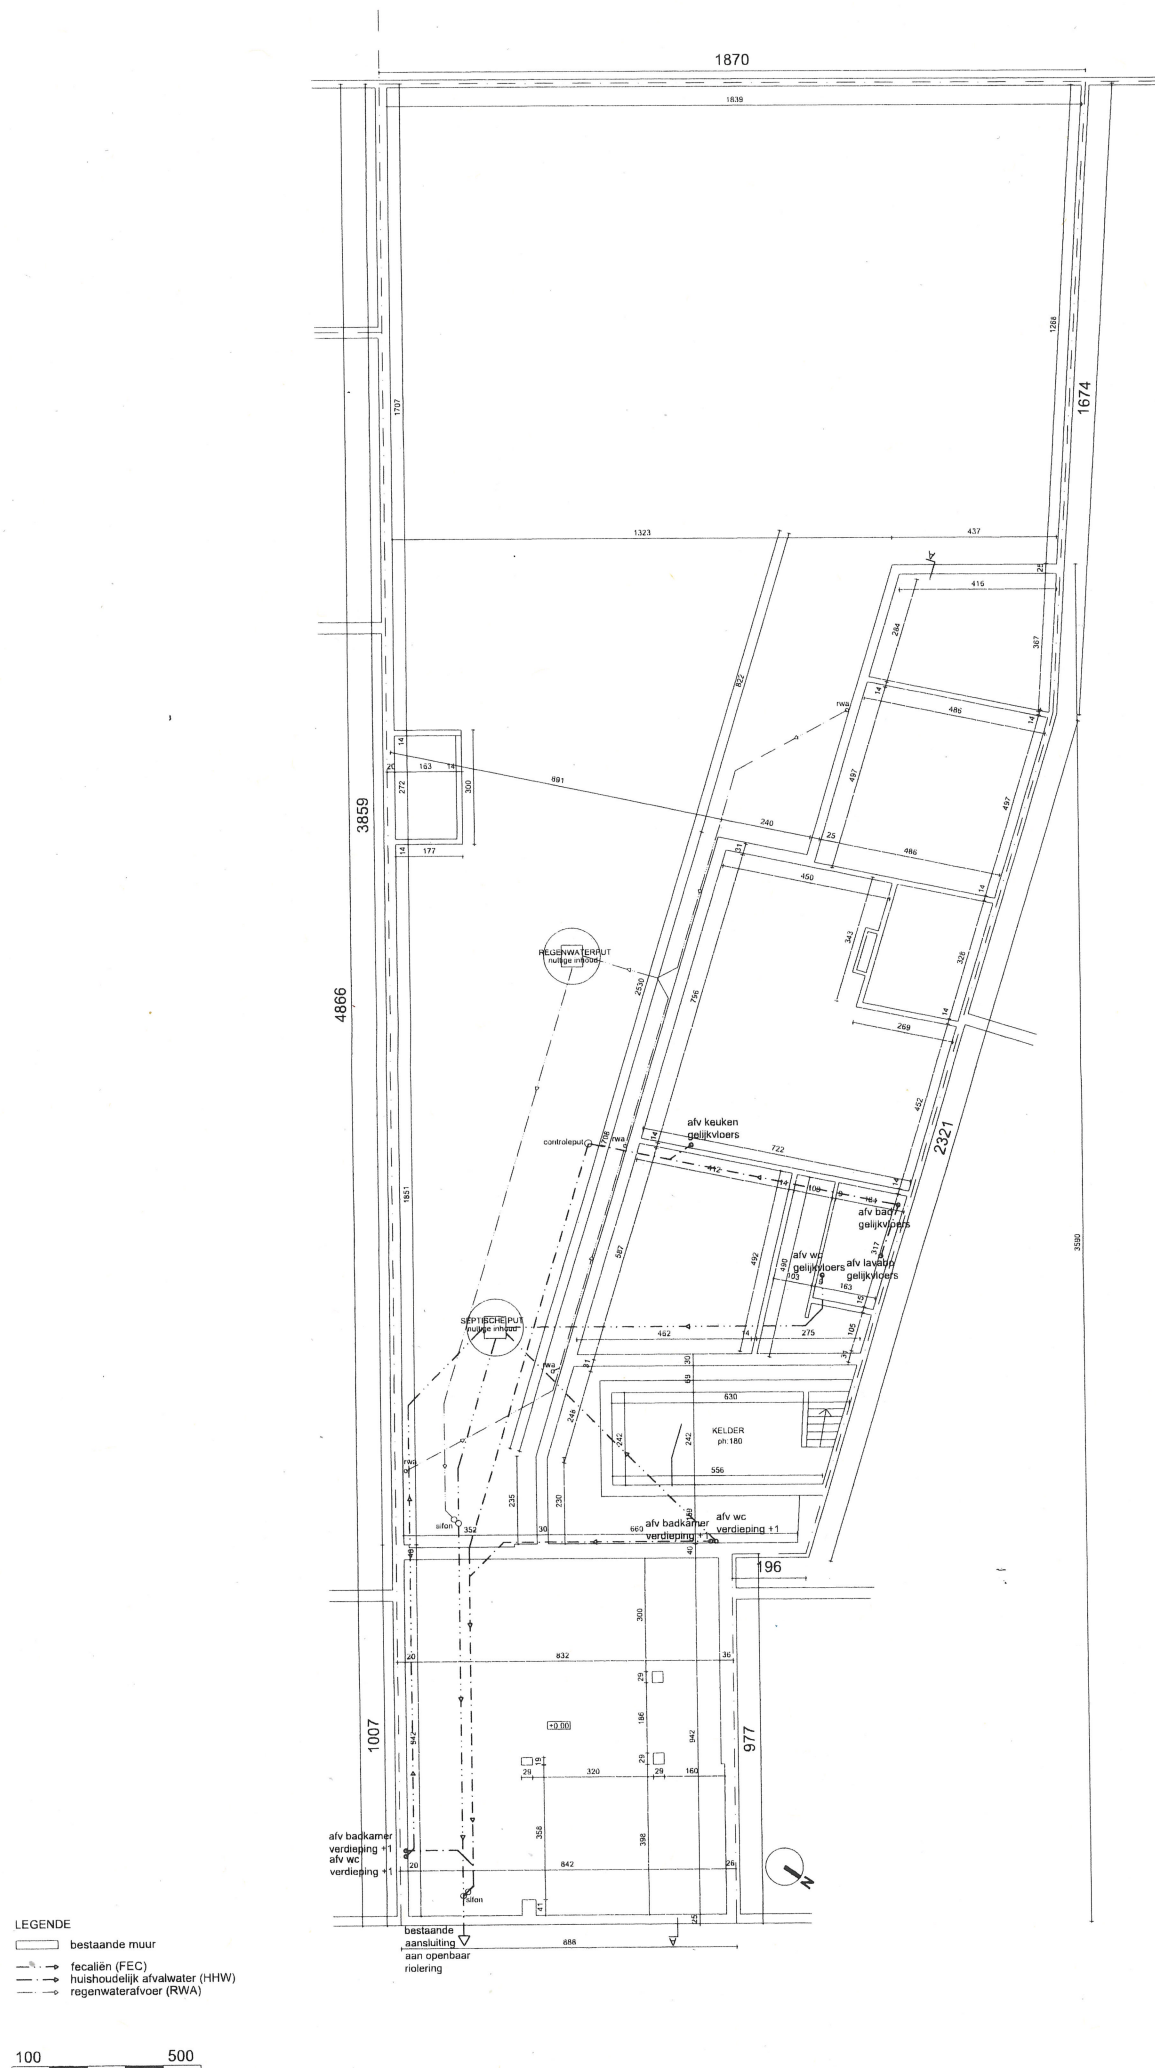

bestaande toestand
geen aanpassingen
rioleringsplan