

**ZIE BIJZONDERE
VOORWAARDE(N)**

griplo m
A

inzichting
laak

lavabo


publiek
toepanelijk
gedeelte

niet publiek
toepanelijk

LEGENDE

- bestaande muur
- snelbouw
- gyproc muur

100 500

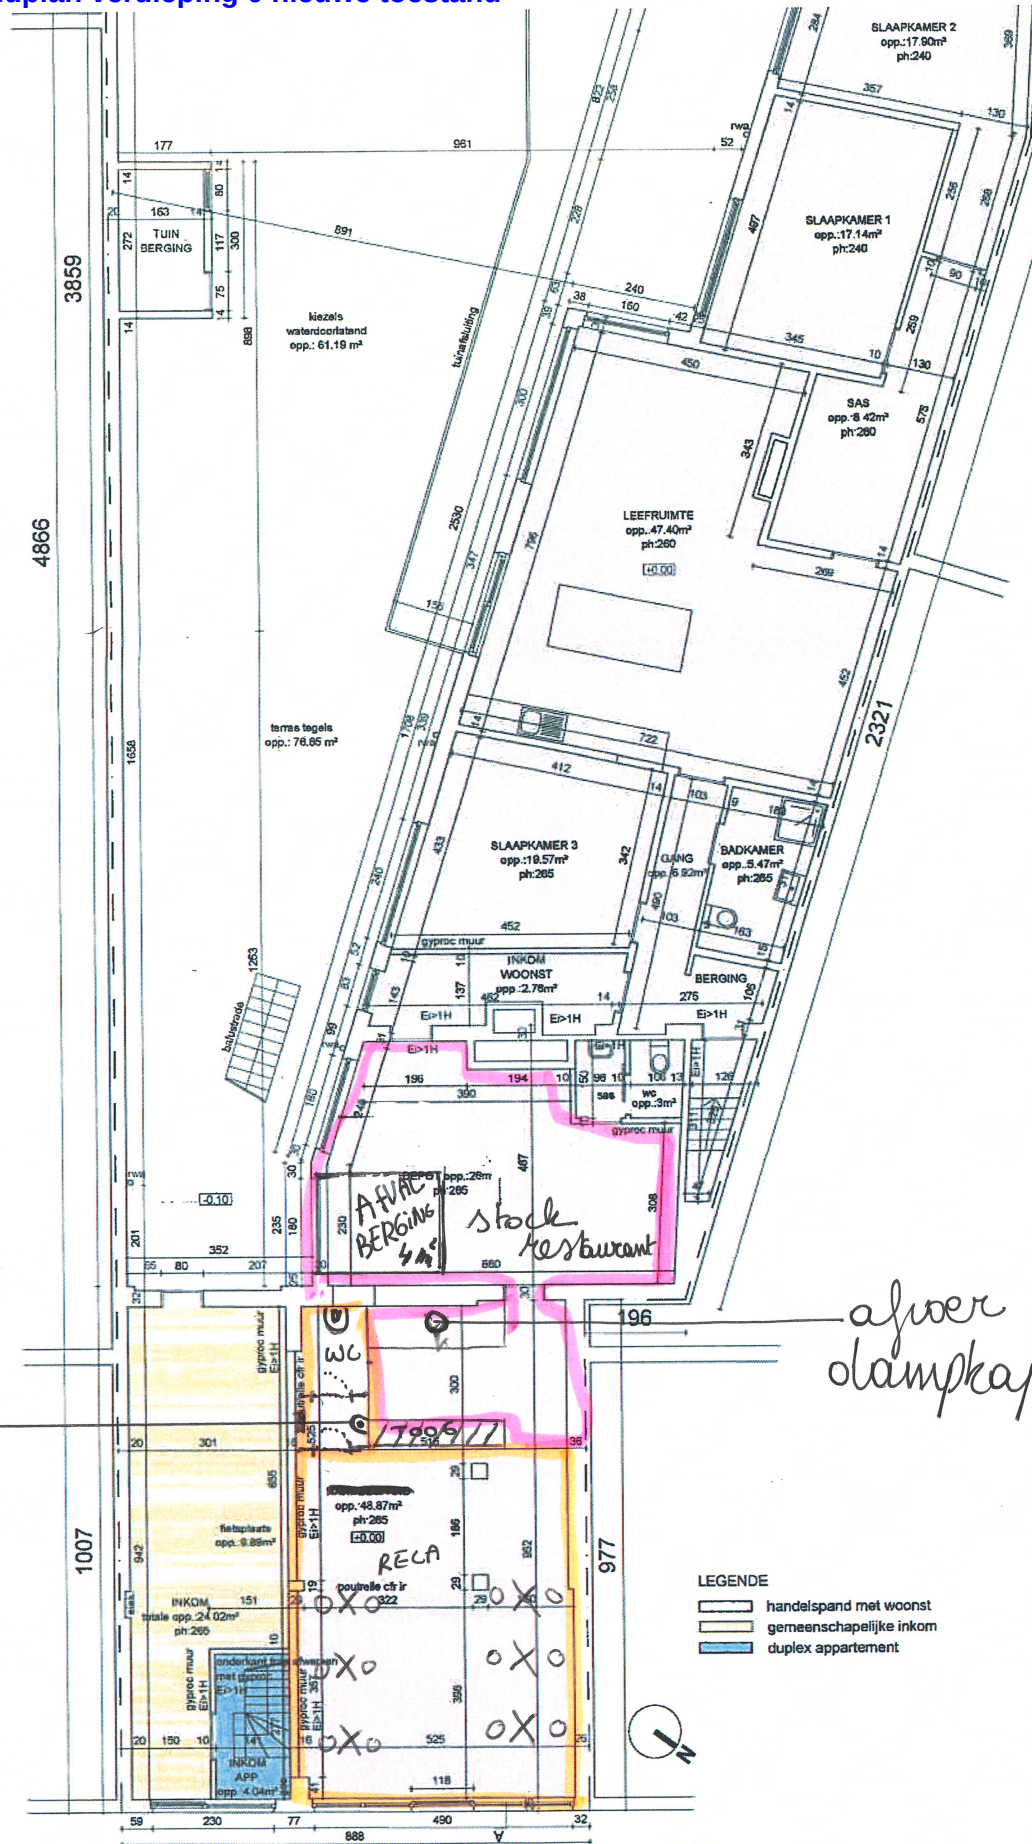

LEGENDE

- handelspand met woonst
- gemeenschappelijke inkom
- duplex appartement

OOSTAKKERDORP 26 9041 GENT

NIEUWE TOESTAND GELIJKVLOERS

DATUM

09.05.2023

SCHAAL

A2 1/100

PROJECTNR.

2022.12

FASE

PLAN

BA

18/24