


**ZIE BIJZONDERE
VOORWAARDE(N)**

*aansluiting
w/h toilet*

LEGENDE

-  bestaande muur
-  fecaliën (FEC)
-  huishoudelijk afvalwater (HHW)
-  regenwaterafvoer (RWA)

100 500

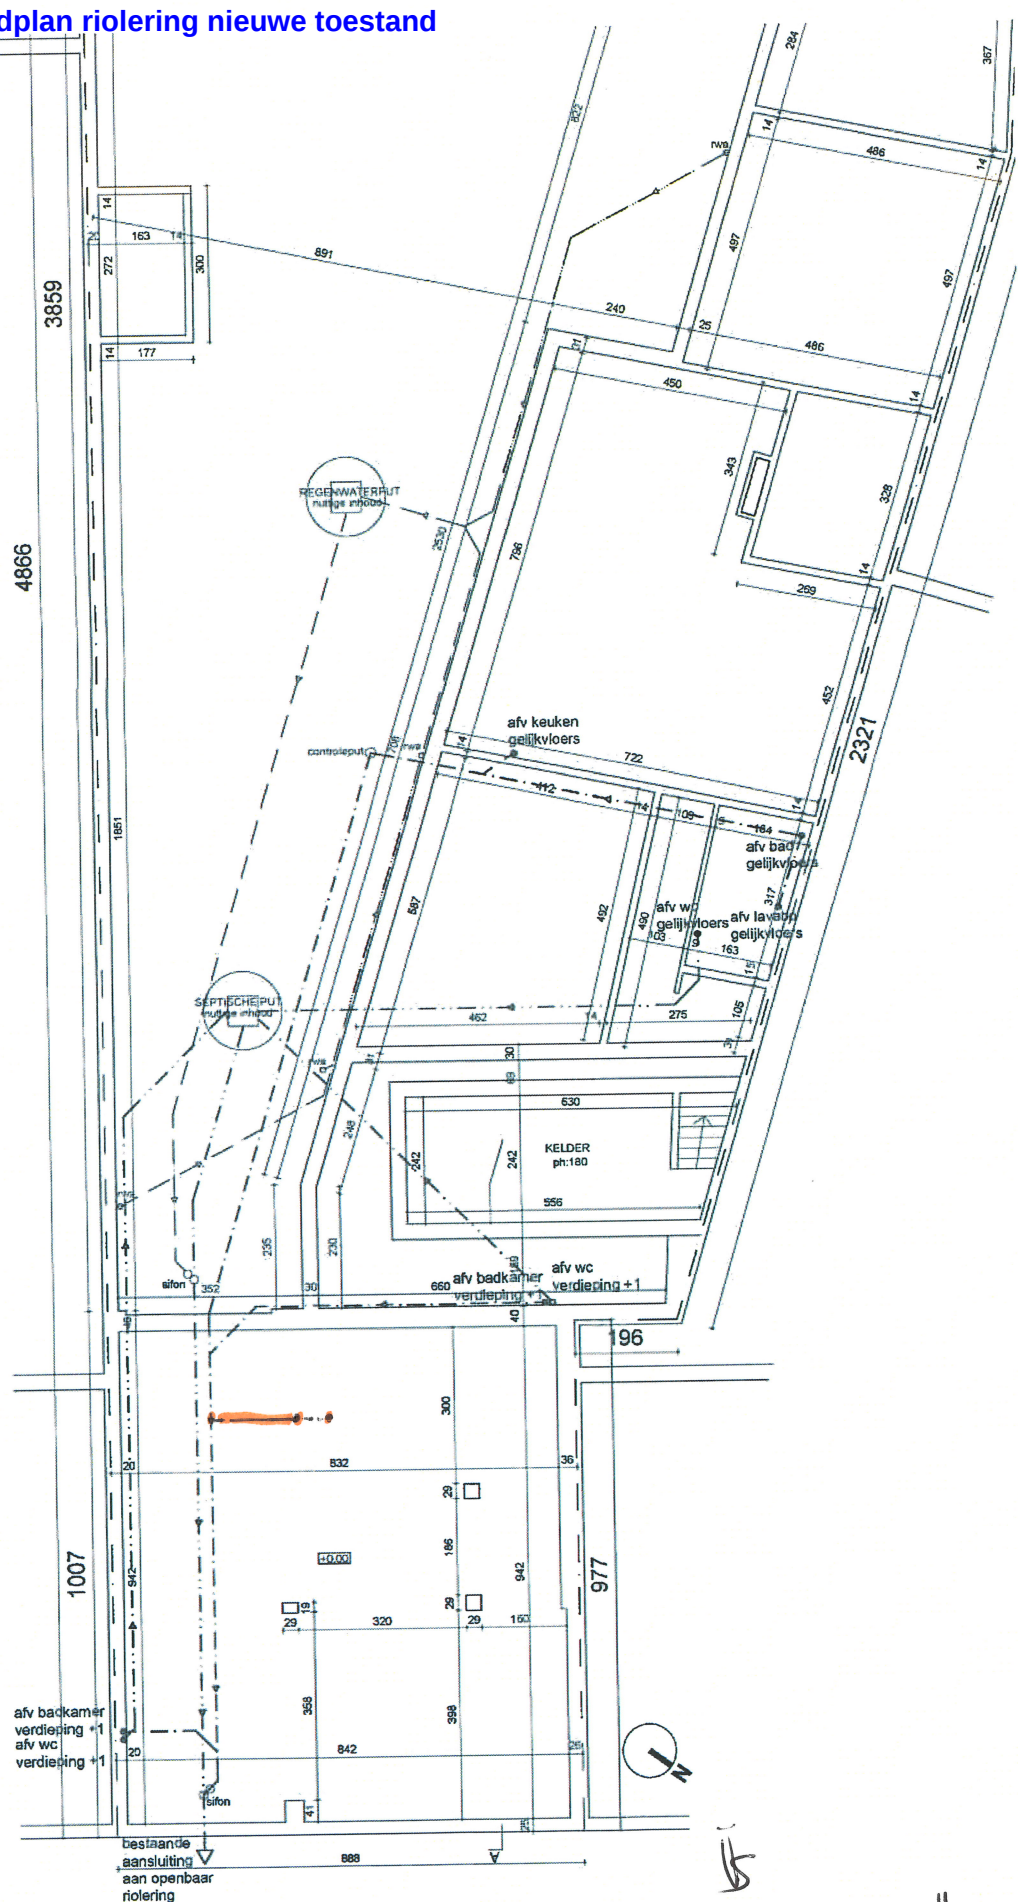

in opdracht

OOSTAKKERDORP 26 9041 GENT

NIEUWE TOESTAND FUNDERING-RIOLERINGSPLAN

DATUM 09.05.2023

SCHAAL A2 1/100

PROJECTNR. 2022.12

FASE PLAN

BA 17/24