


ggronpke in
95

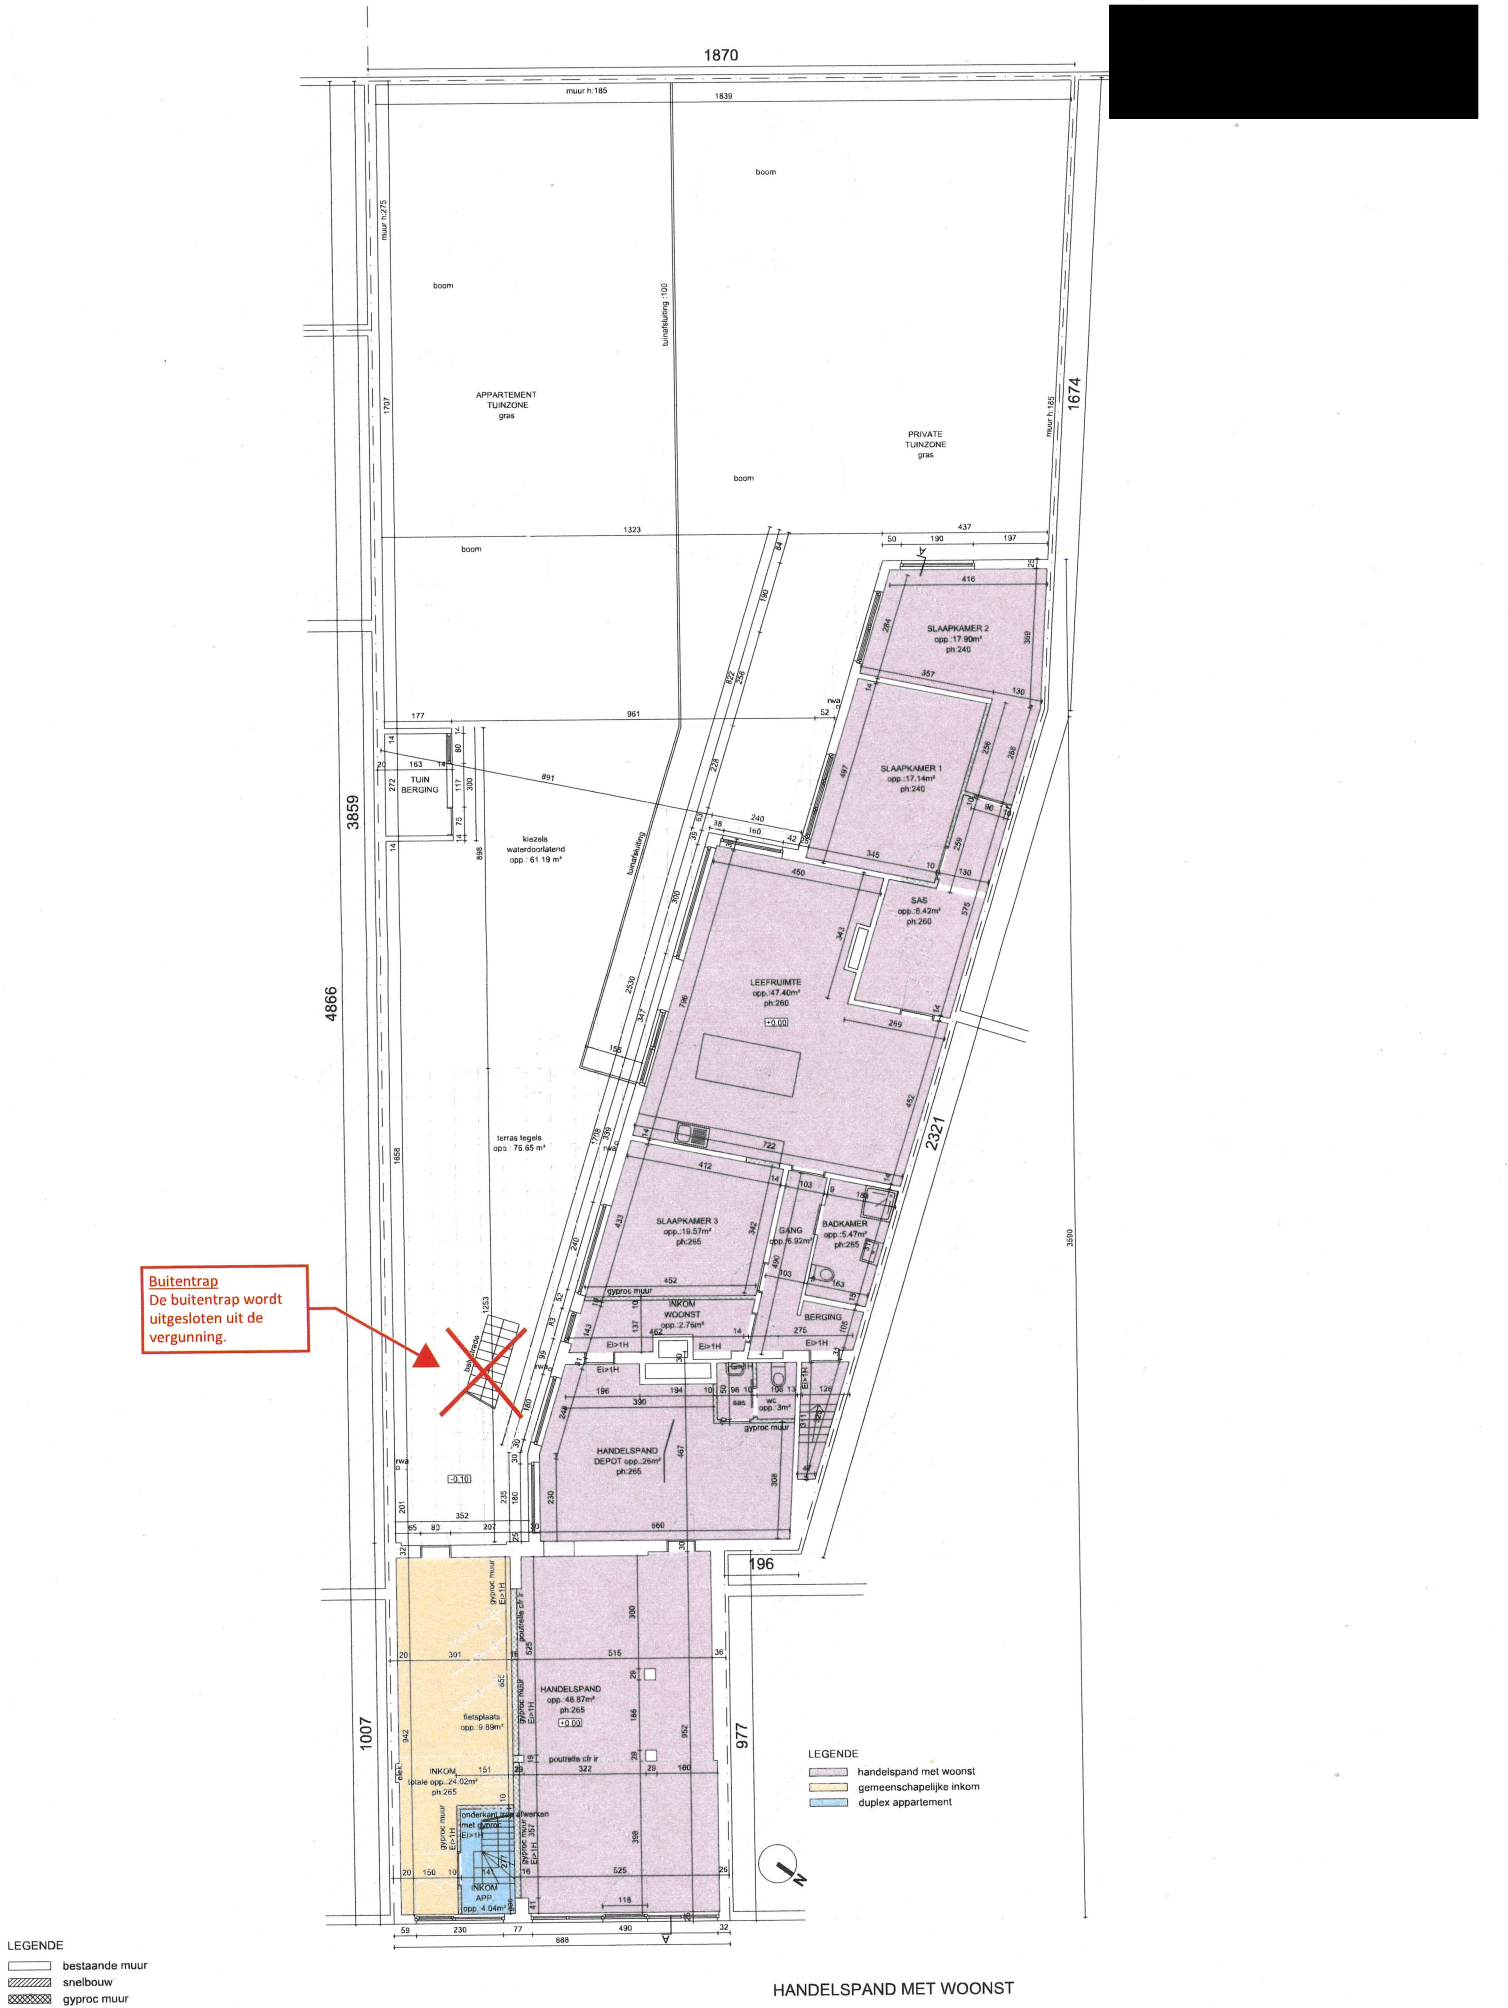

bestaande	OOSTAKKERDORP 6 9041 GENT	DATUM	10.07.2023	FASE	PLAN	 rukye karimil ardi/bedion
	TOESTAND GELIJKVLOERS	SCHAAL	A2 1/100	BA	18/24	
		PROJECTNR.	2022.14			