



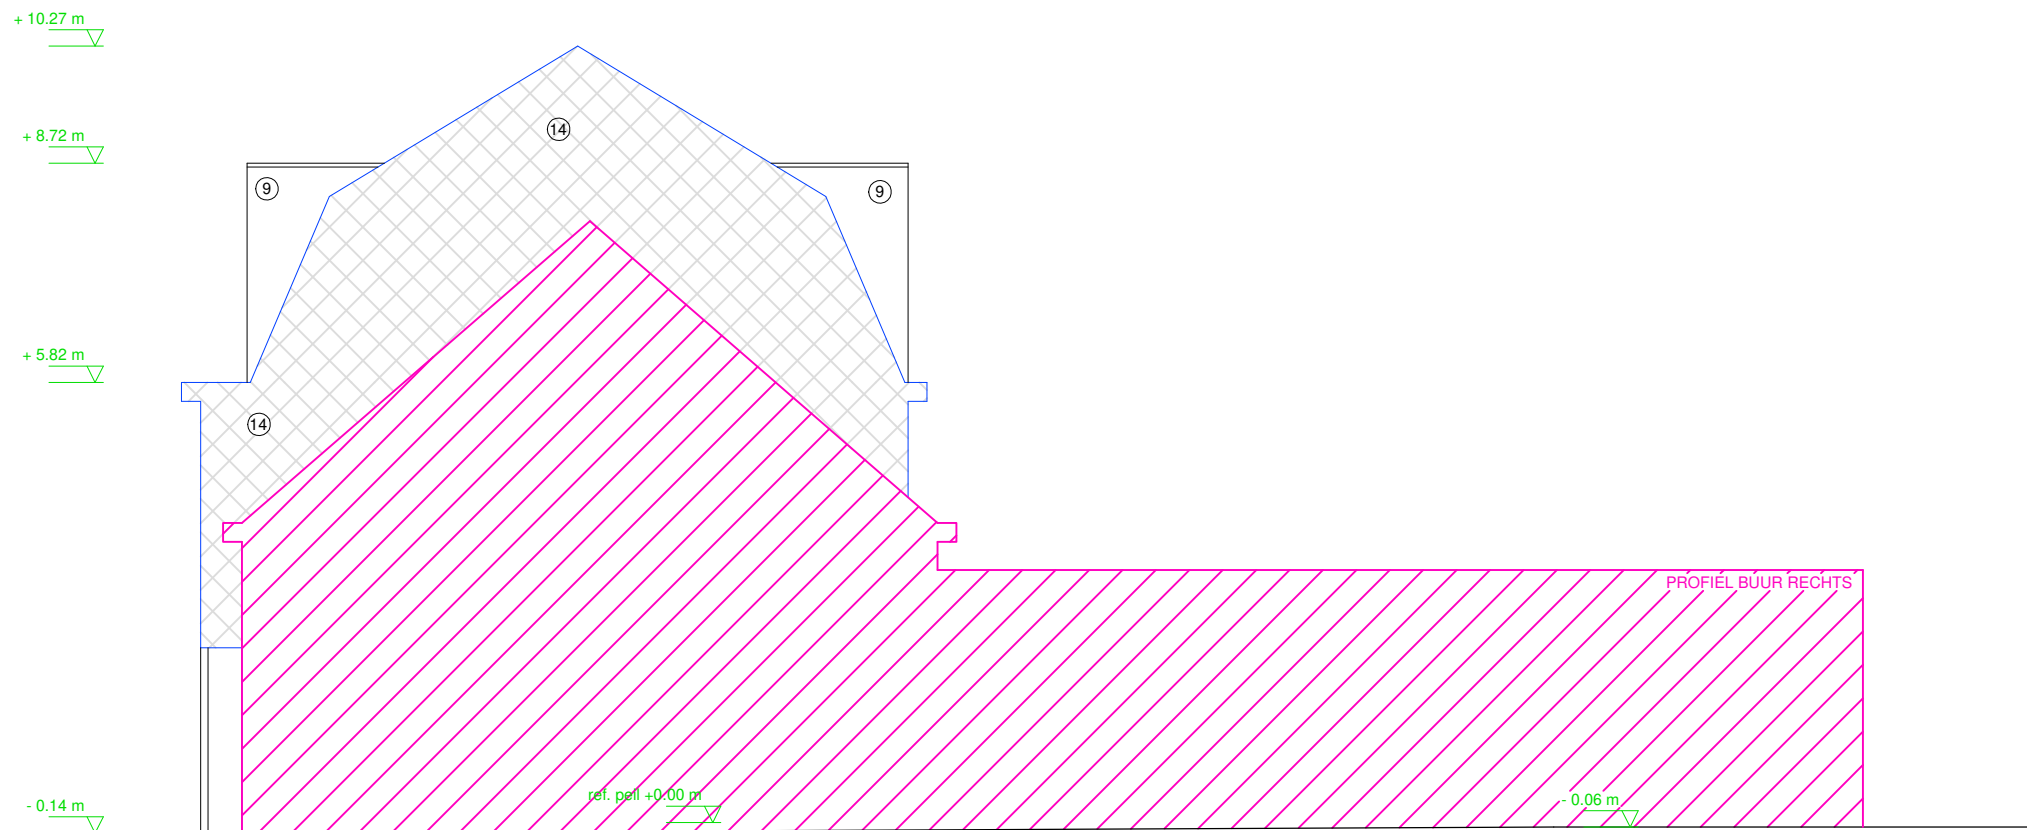

ZIJGEVEL RECHTS
nieuwe toestand

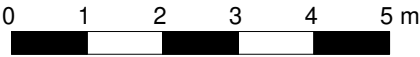

SCHAAL 1/100

