


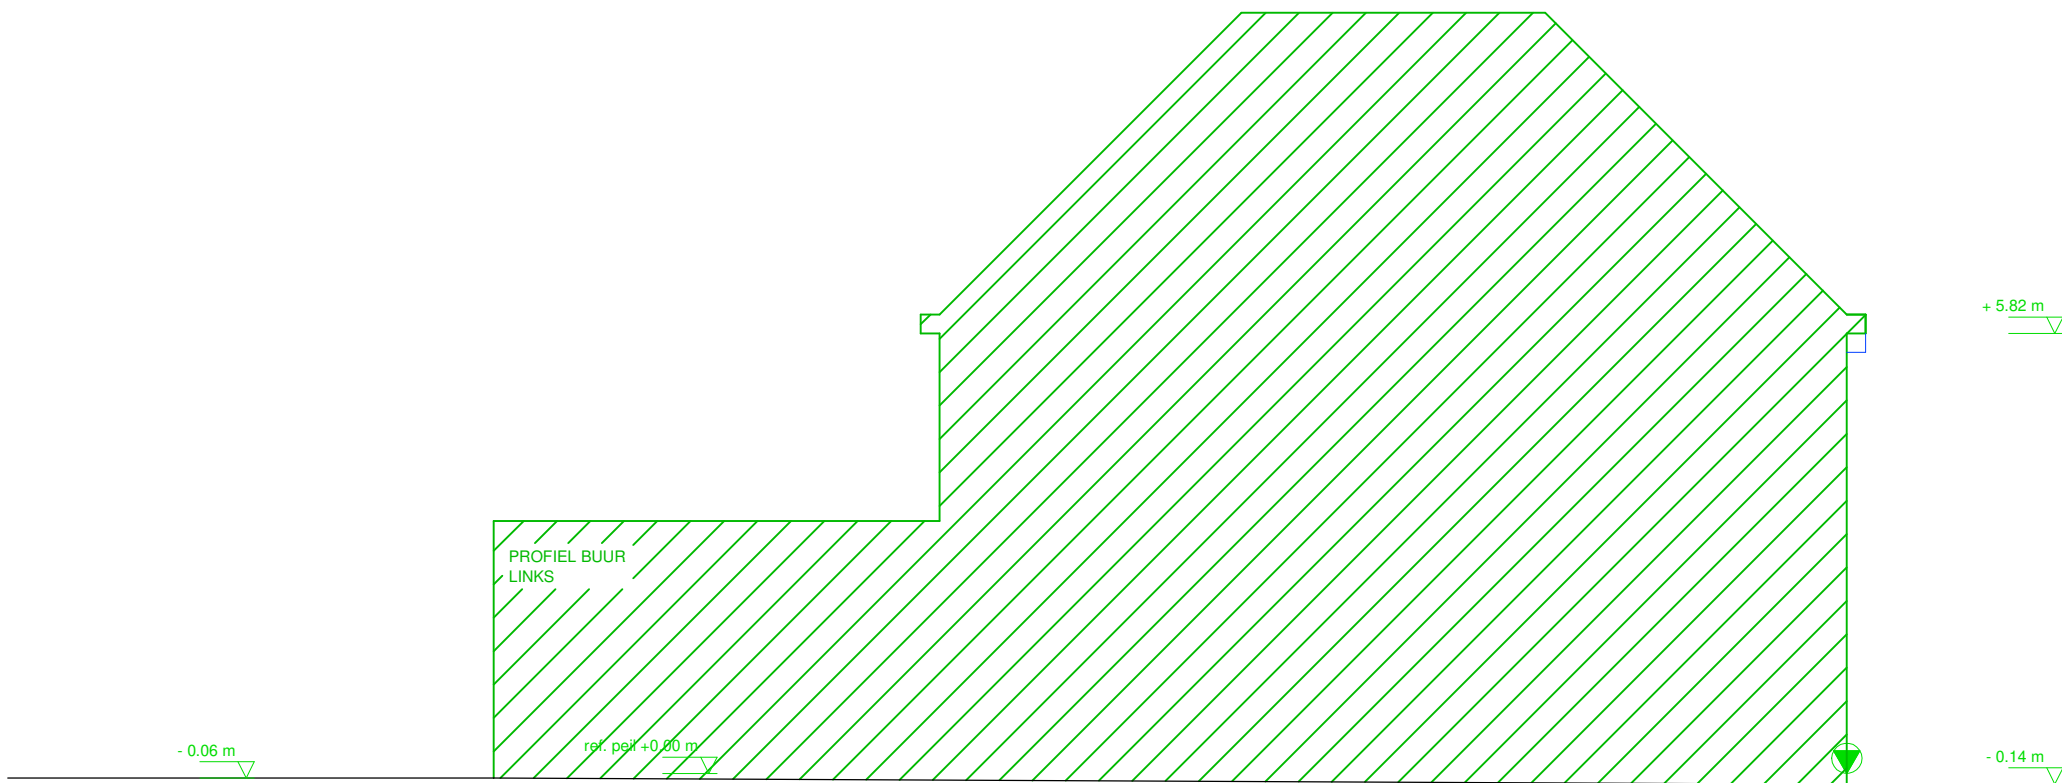

ZIJGEVEL LINKS
bestaande toestand



SCHAAL 1/100