


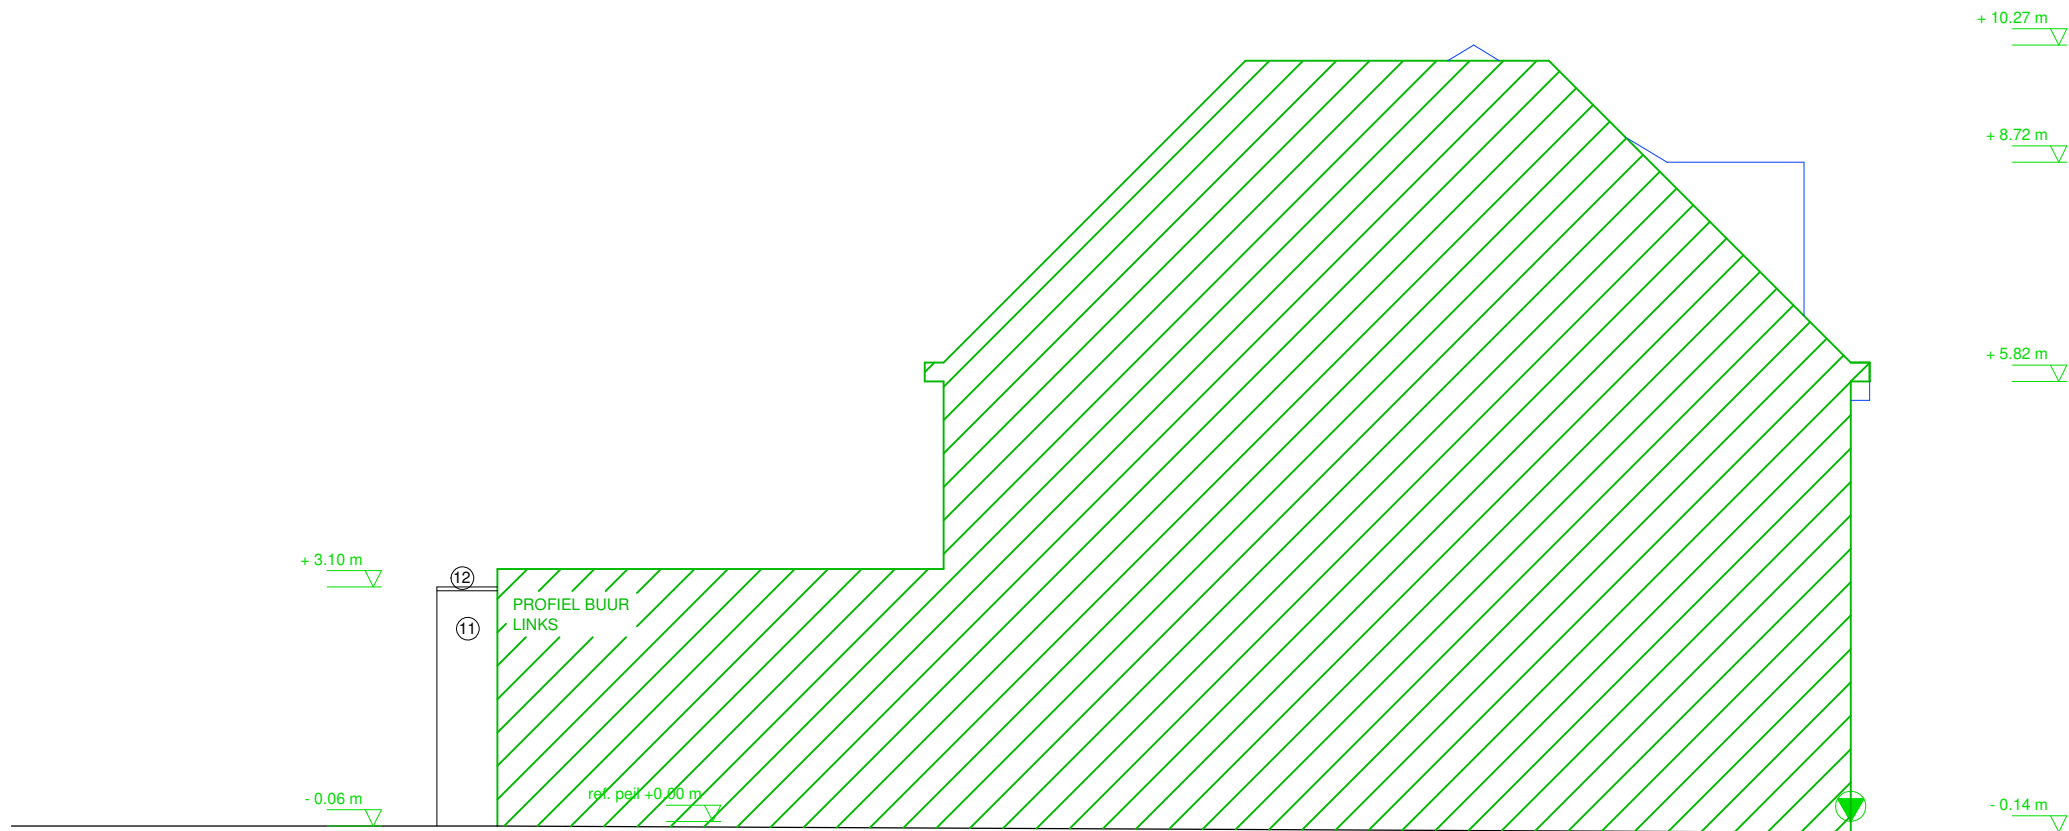

ZIJGEVEL LINKS
nieuwe toestand



SCHAAL 1/100