


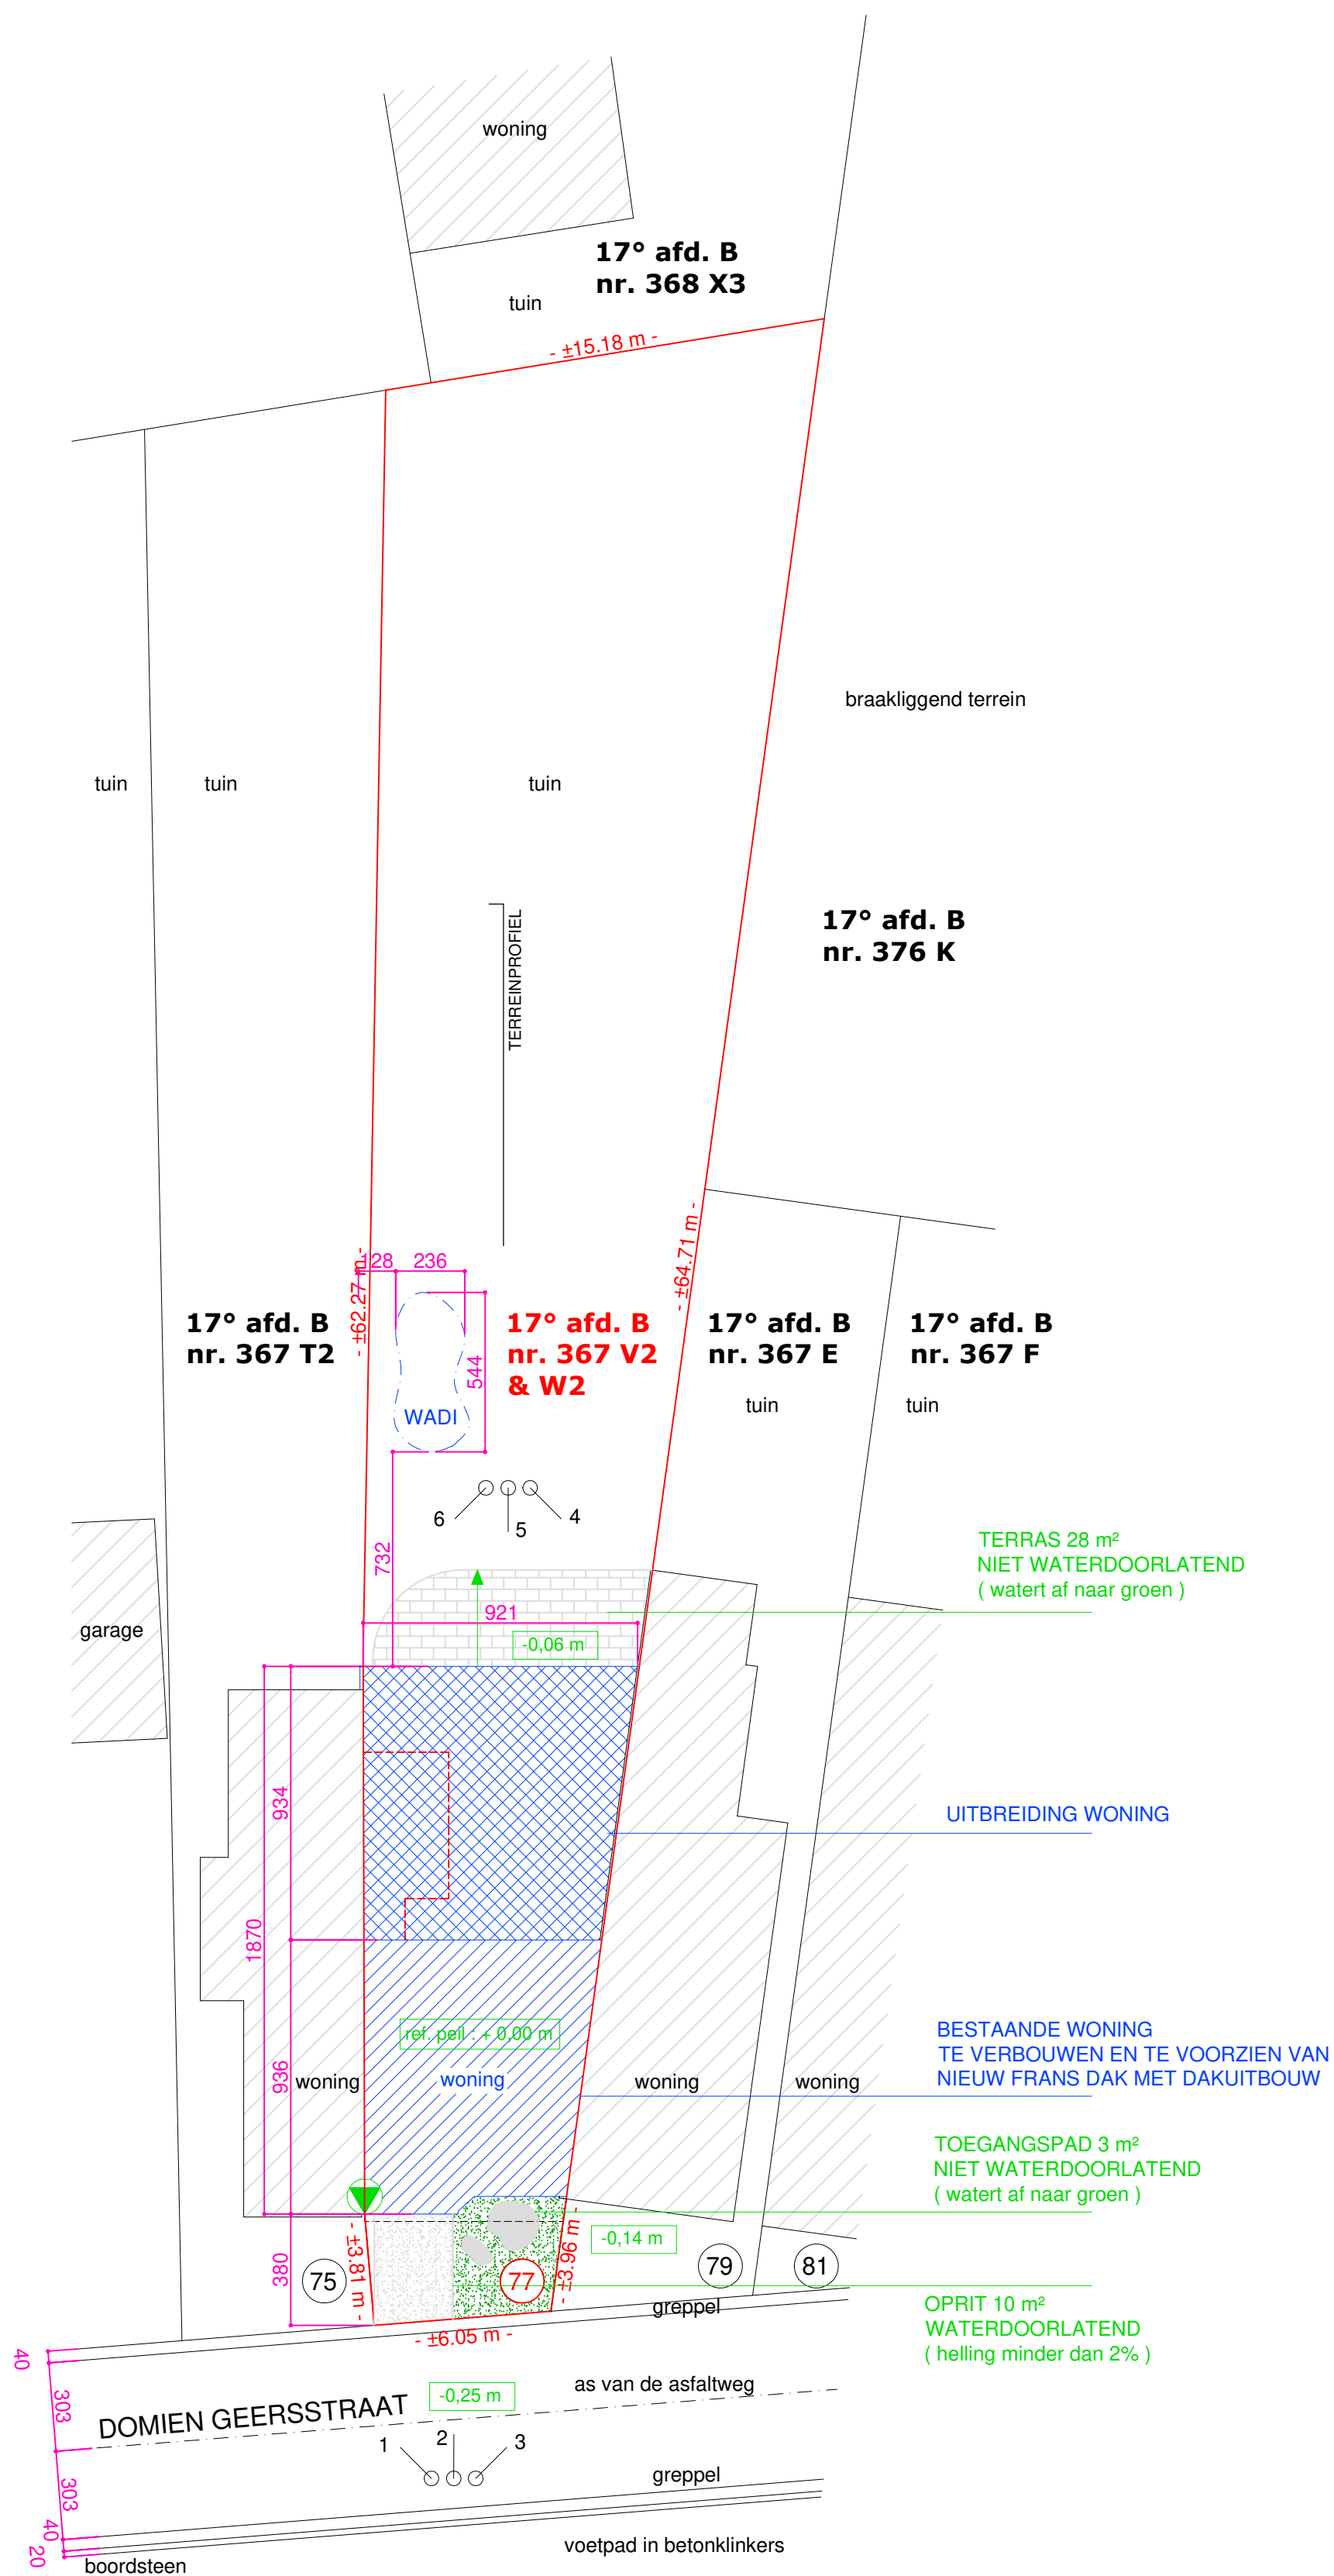

INPLANTING nieuwe toestand
schaal 1/200

0 1 2 3 4 5 m

