


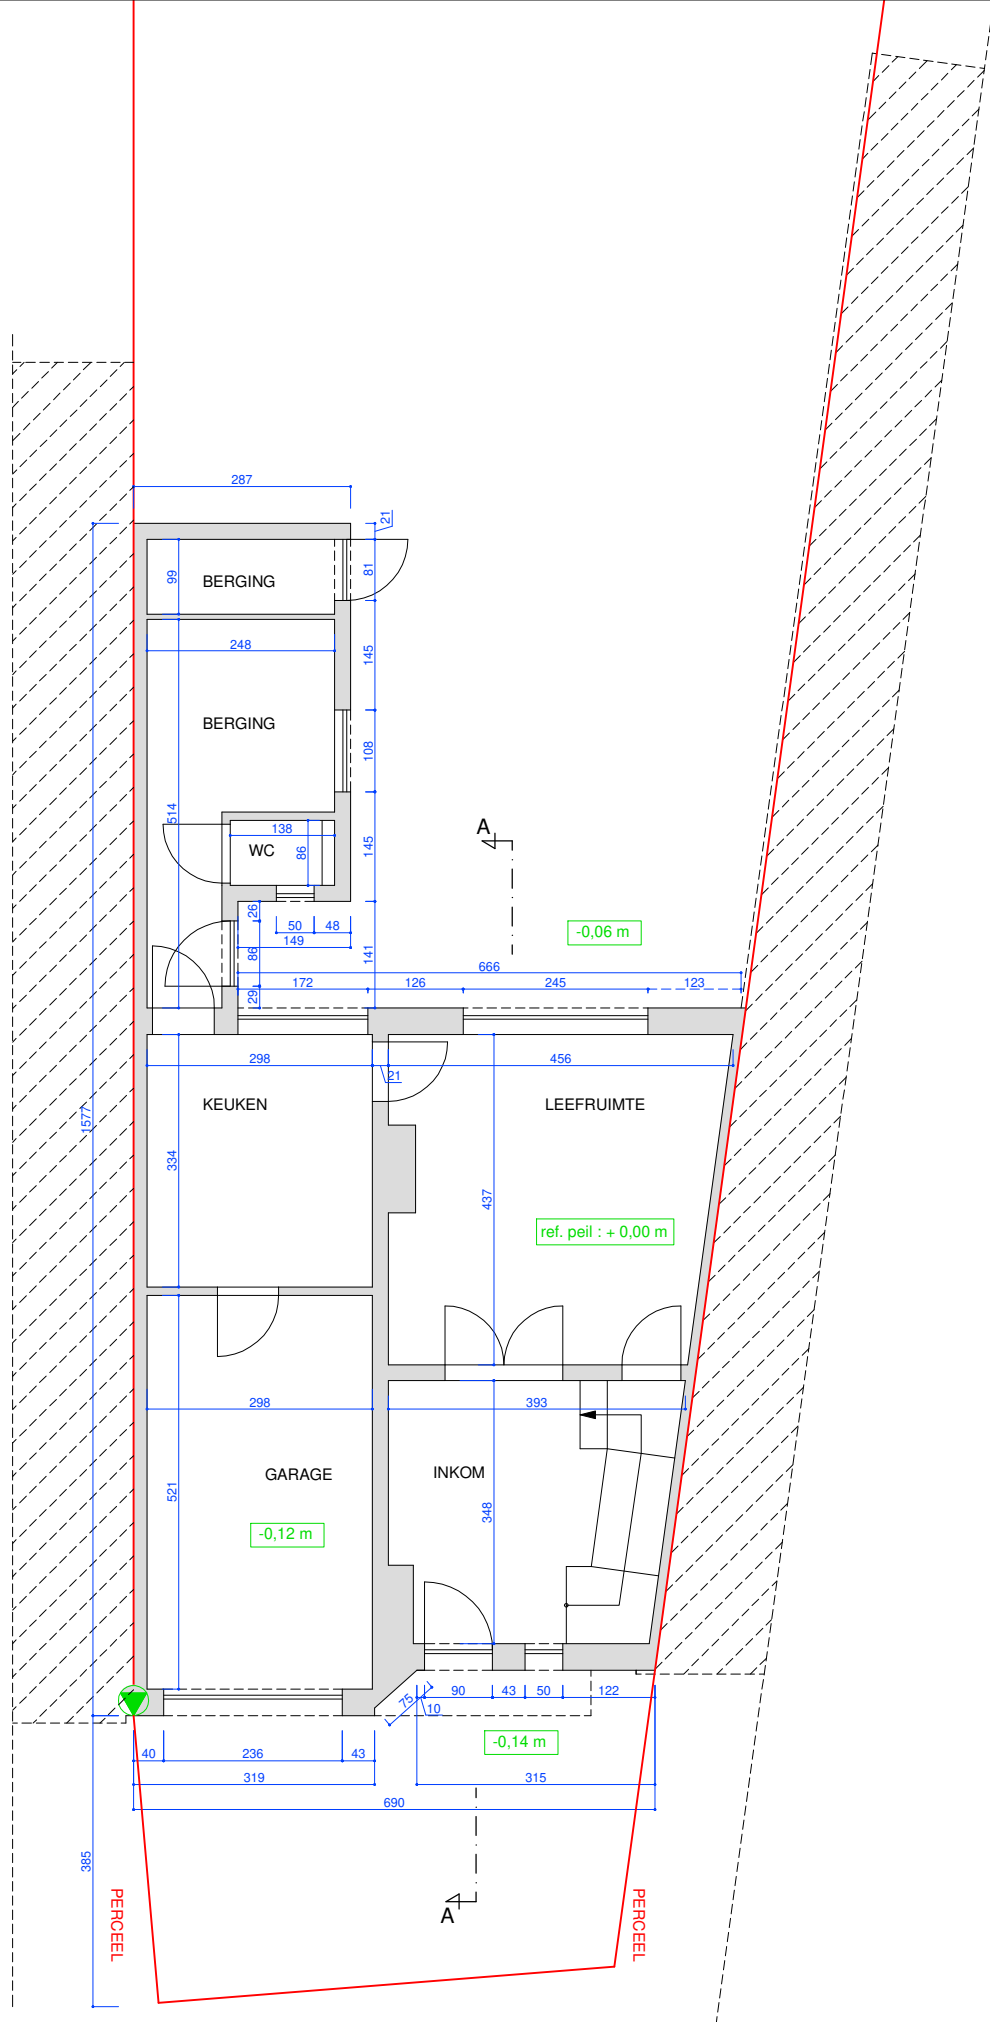

GRONDPLAN
bestaande toestand



SCHAAL 1/100

