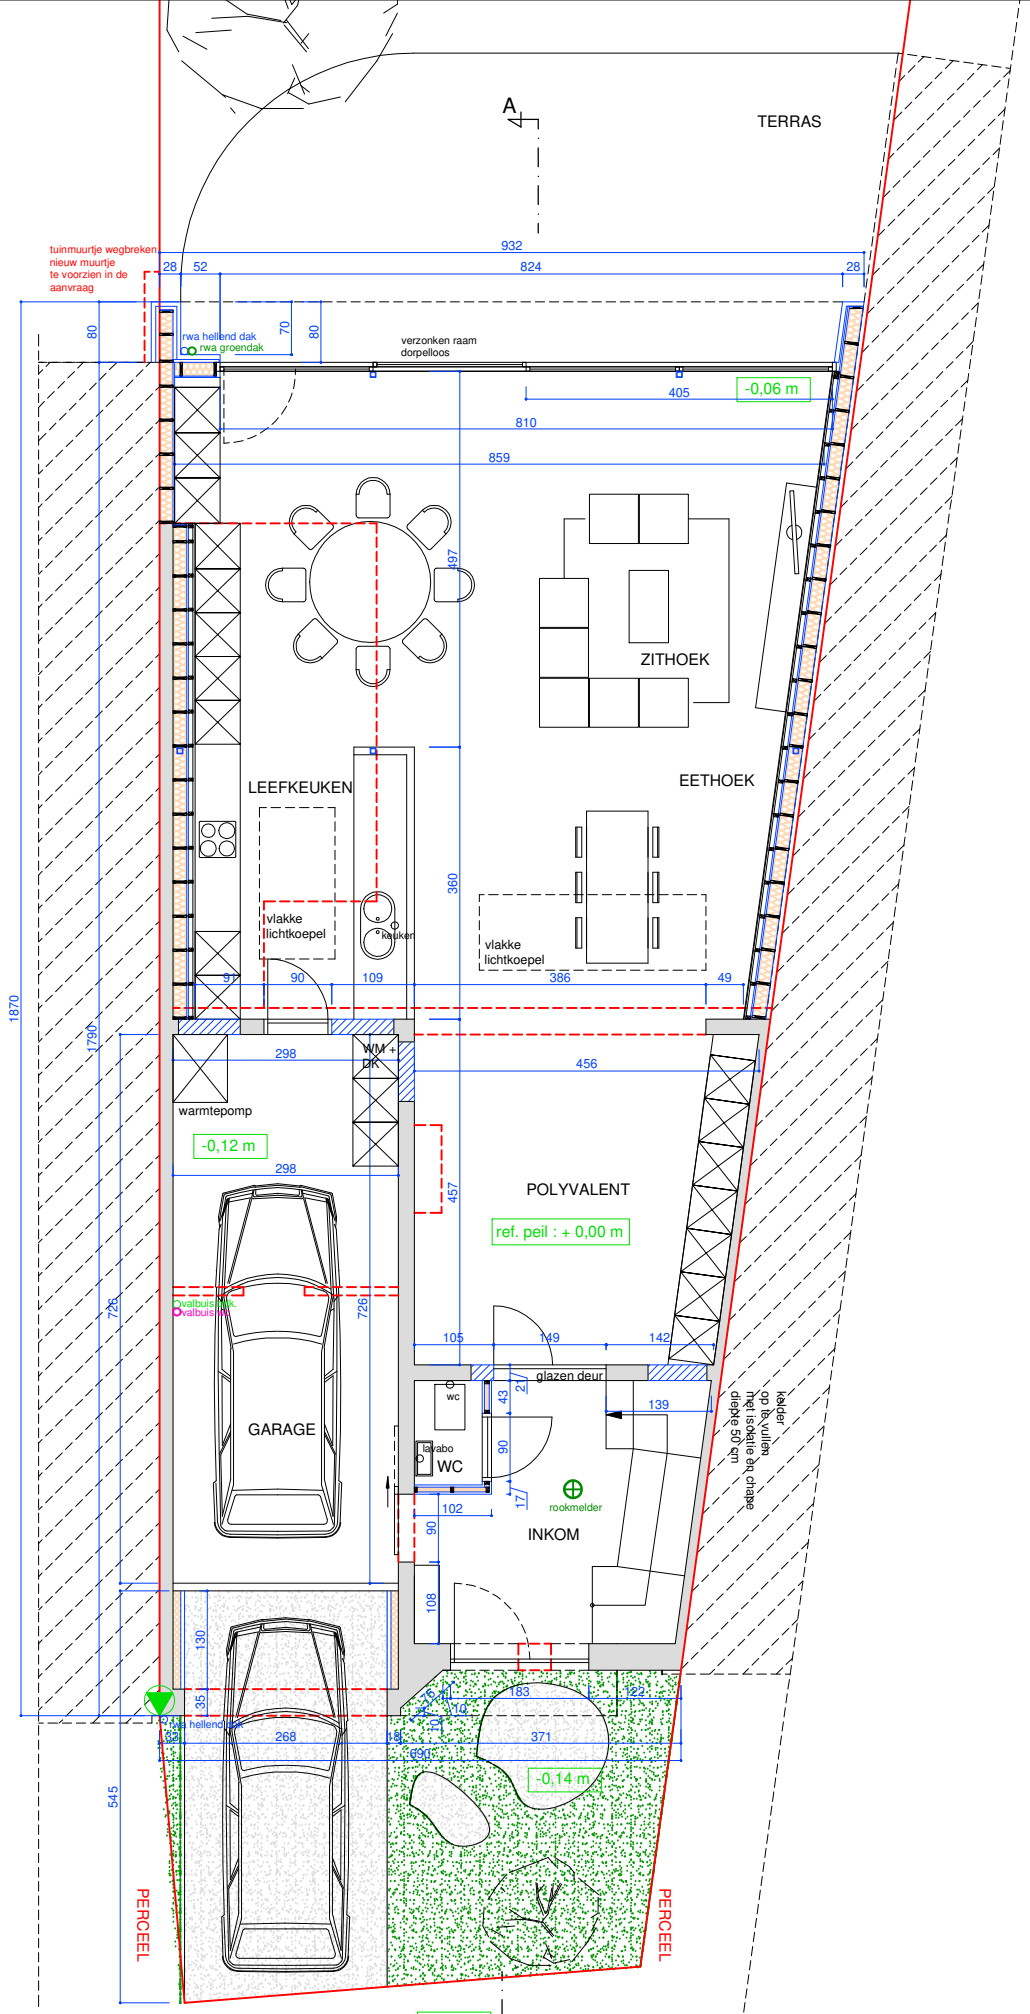

GRONDPLAN
nieuwe toestand

verluchting en isolatie volgens studie EPB-verslaggever
toevoer droge ruimtes, afvoer natte ruimtes

SCHAAL 1/100

0 1 2 3 4 5 m

ARCHITECT BV