


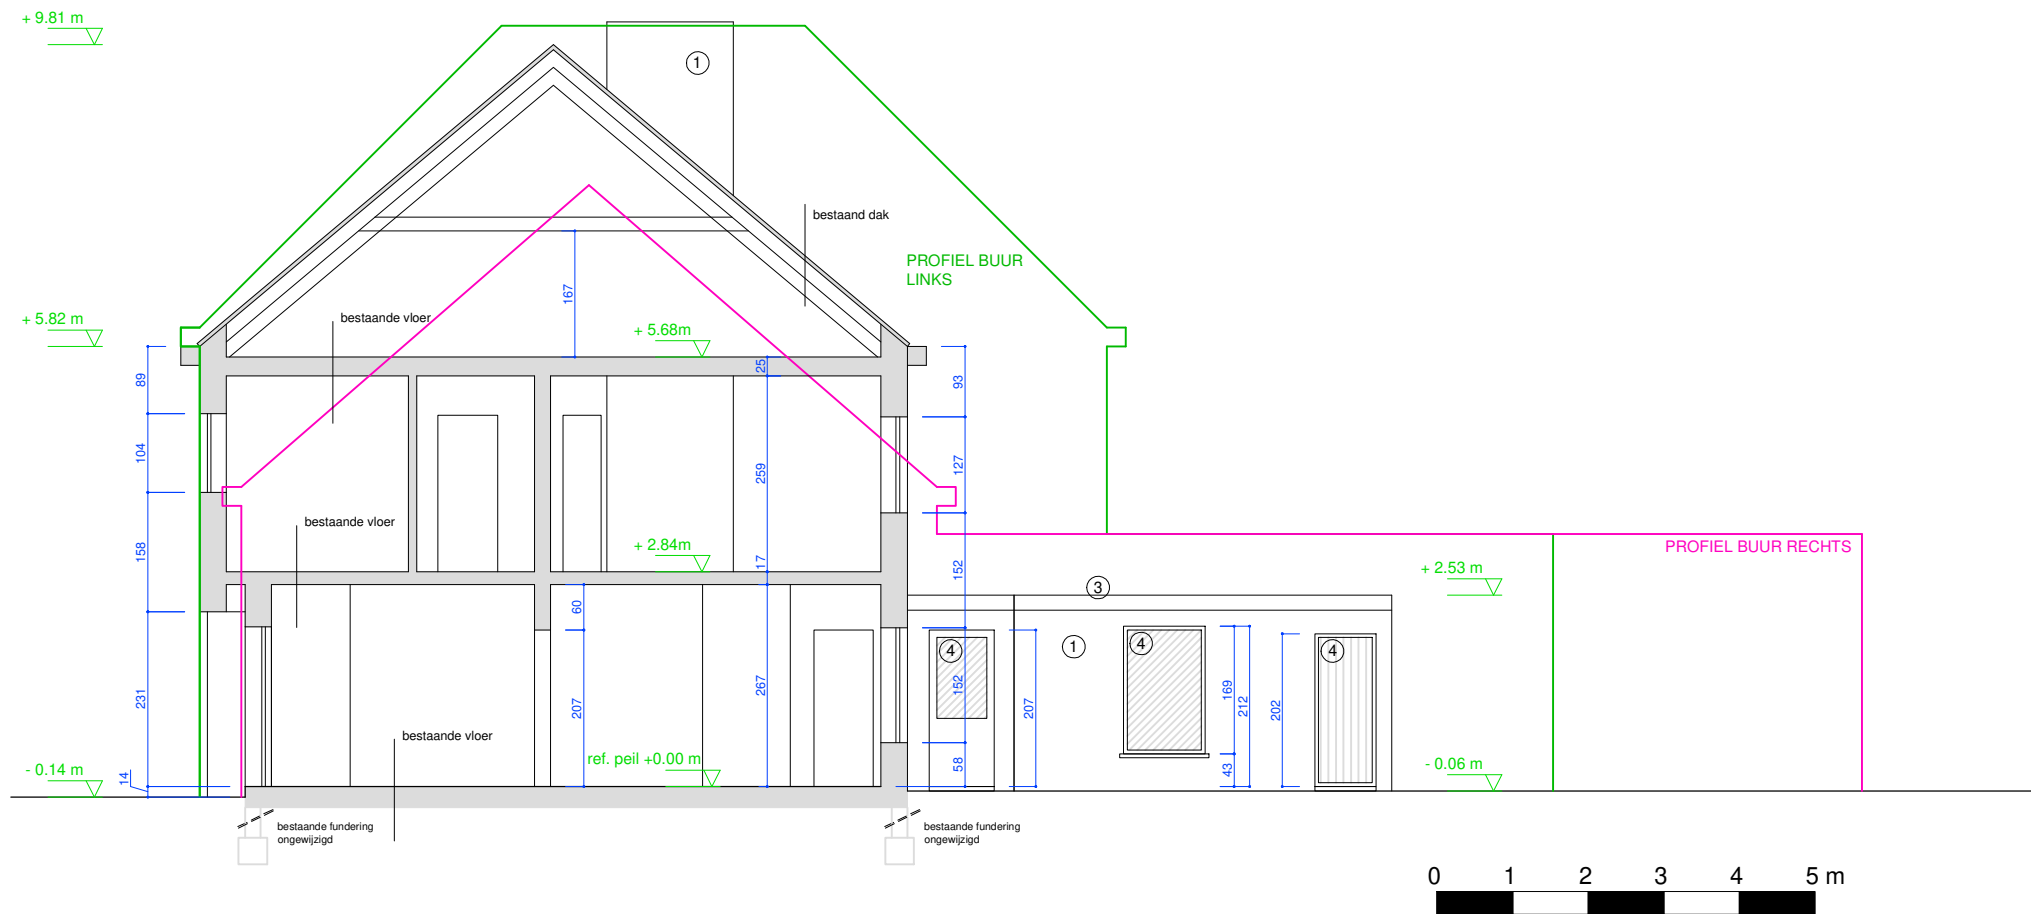

SNEDE AA & ZIJGEVEL RECHTS
bestaande toestand