


BESTAANDE
REGENWATERPUT
inhoud 10 000 liter



FUNDERINGS -EN
RIOLERINGSPLAN
bestaande toestand

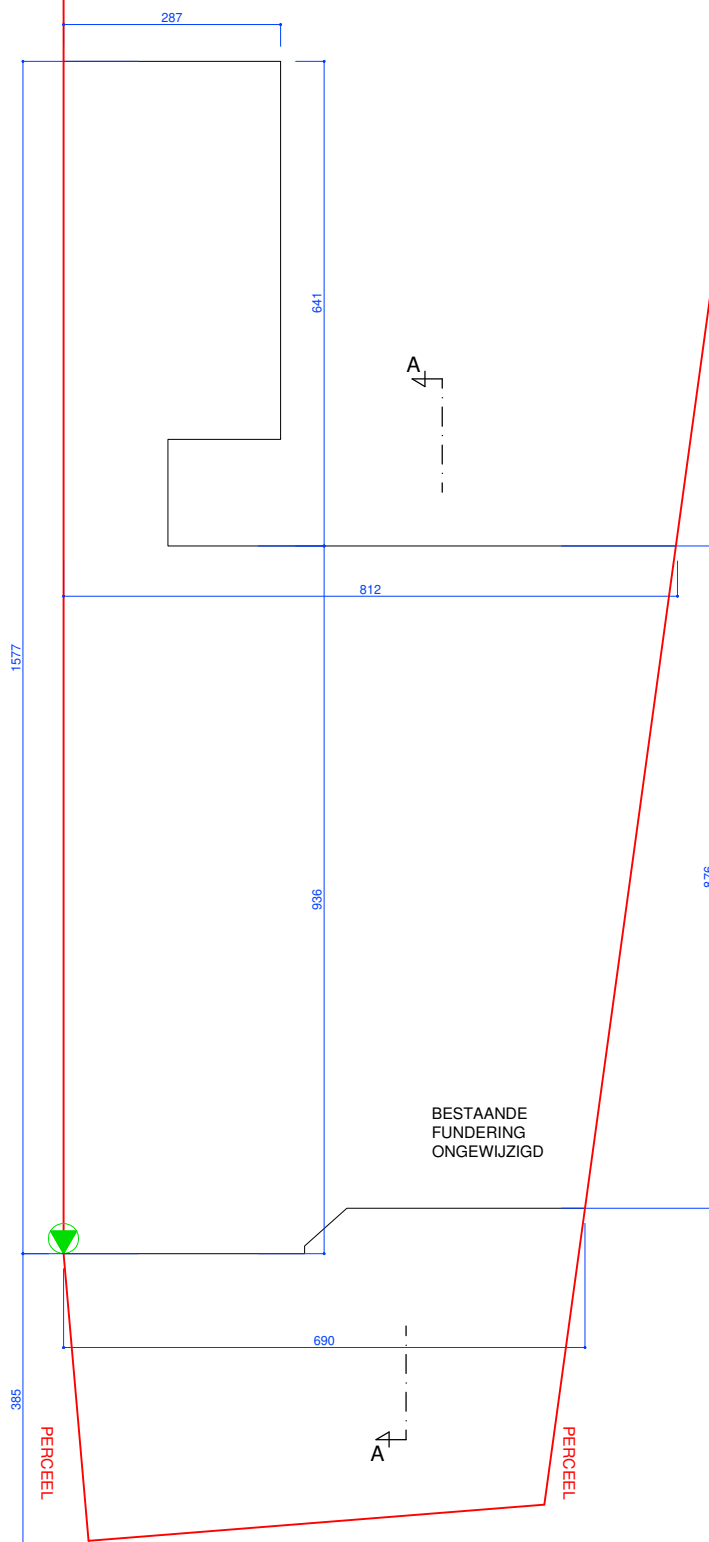

0 1 2 3 4 5 m



ARCHITECT BV

SCHAAL 1/100