



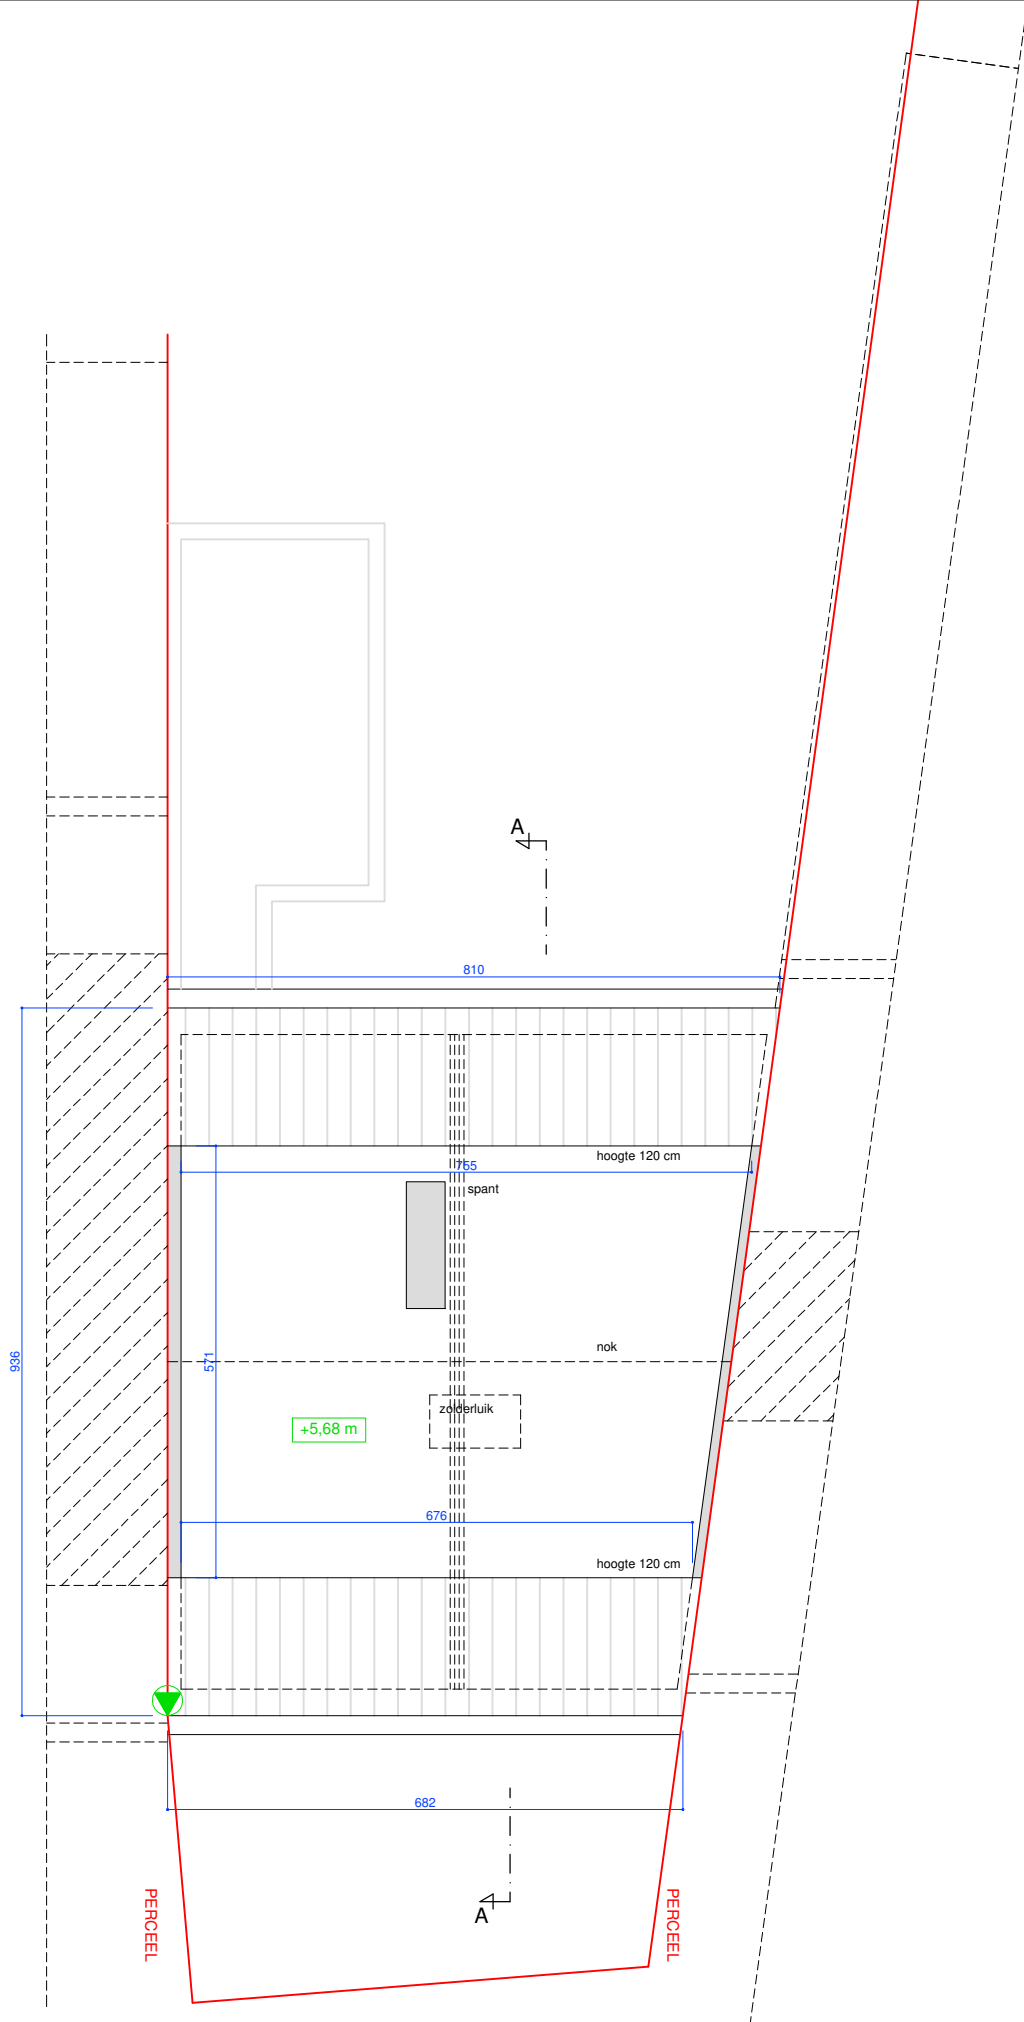

DAKVERDIEPING
bestaande toestand

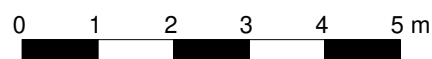

SCHAAL 1/100