


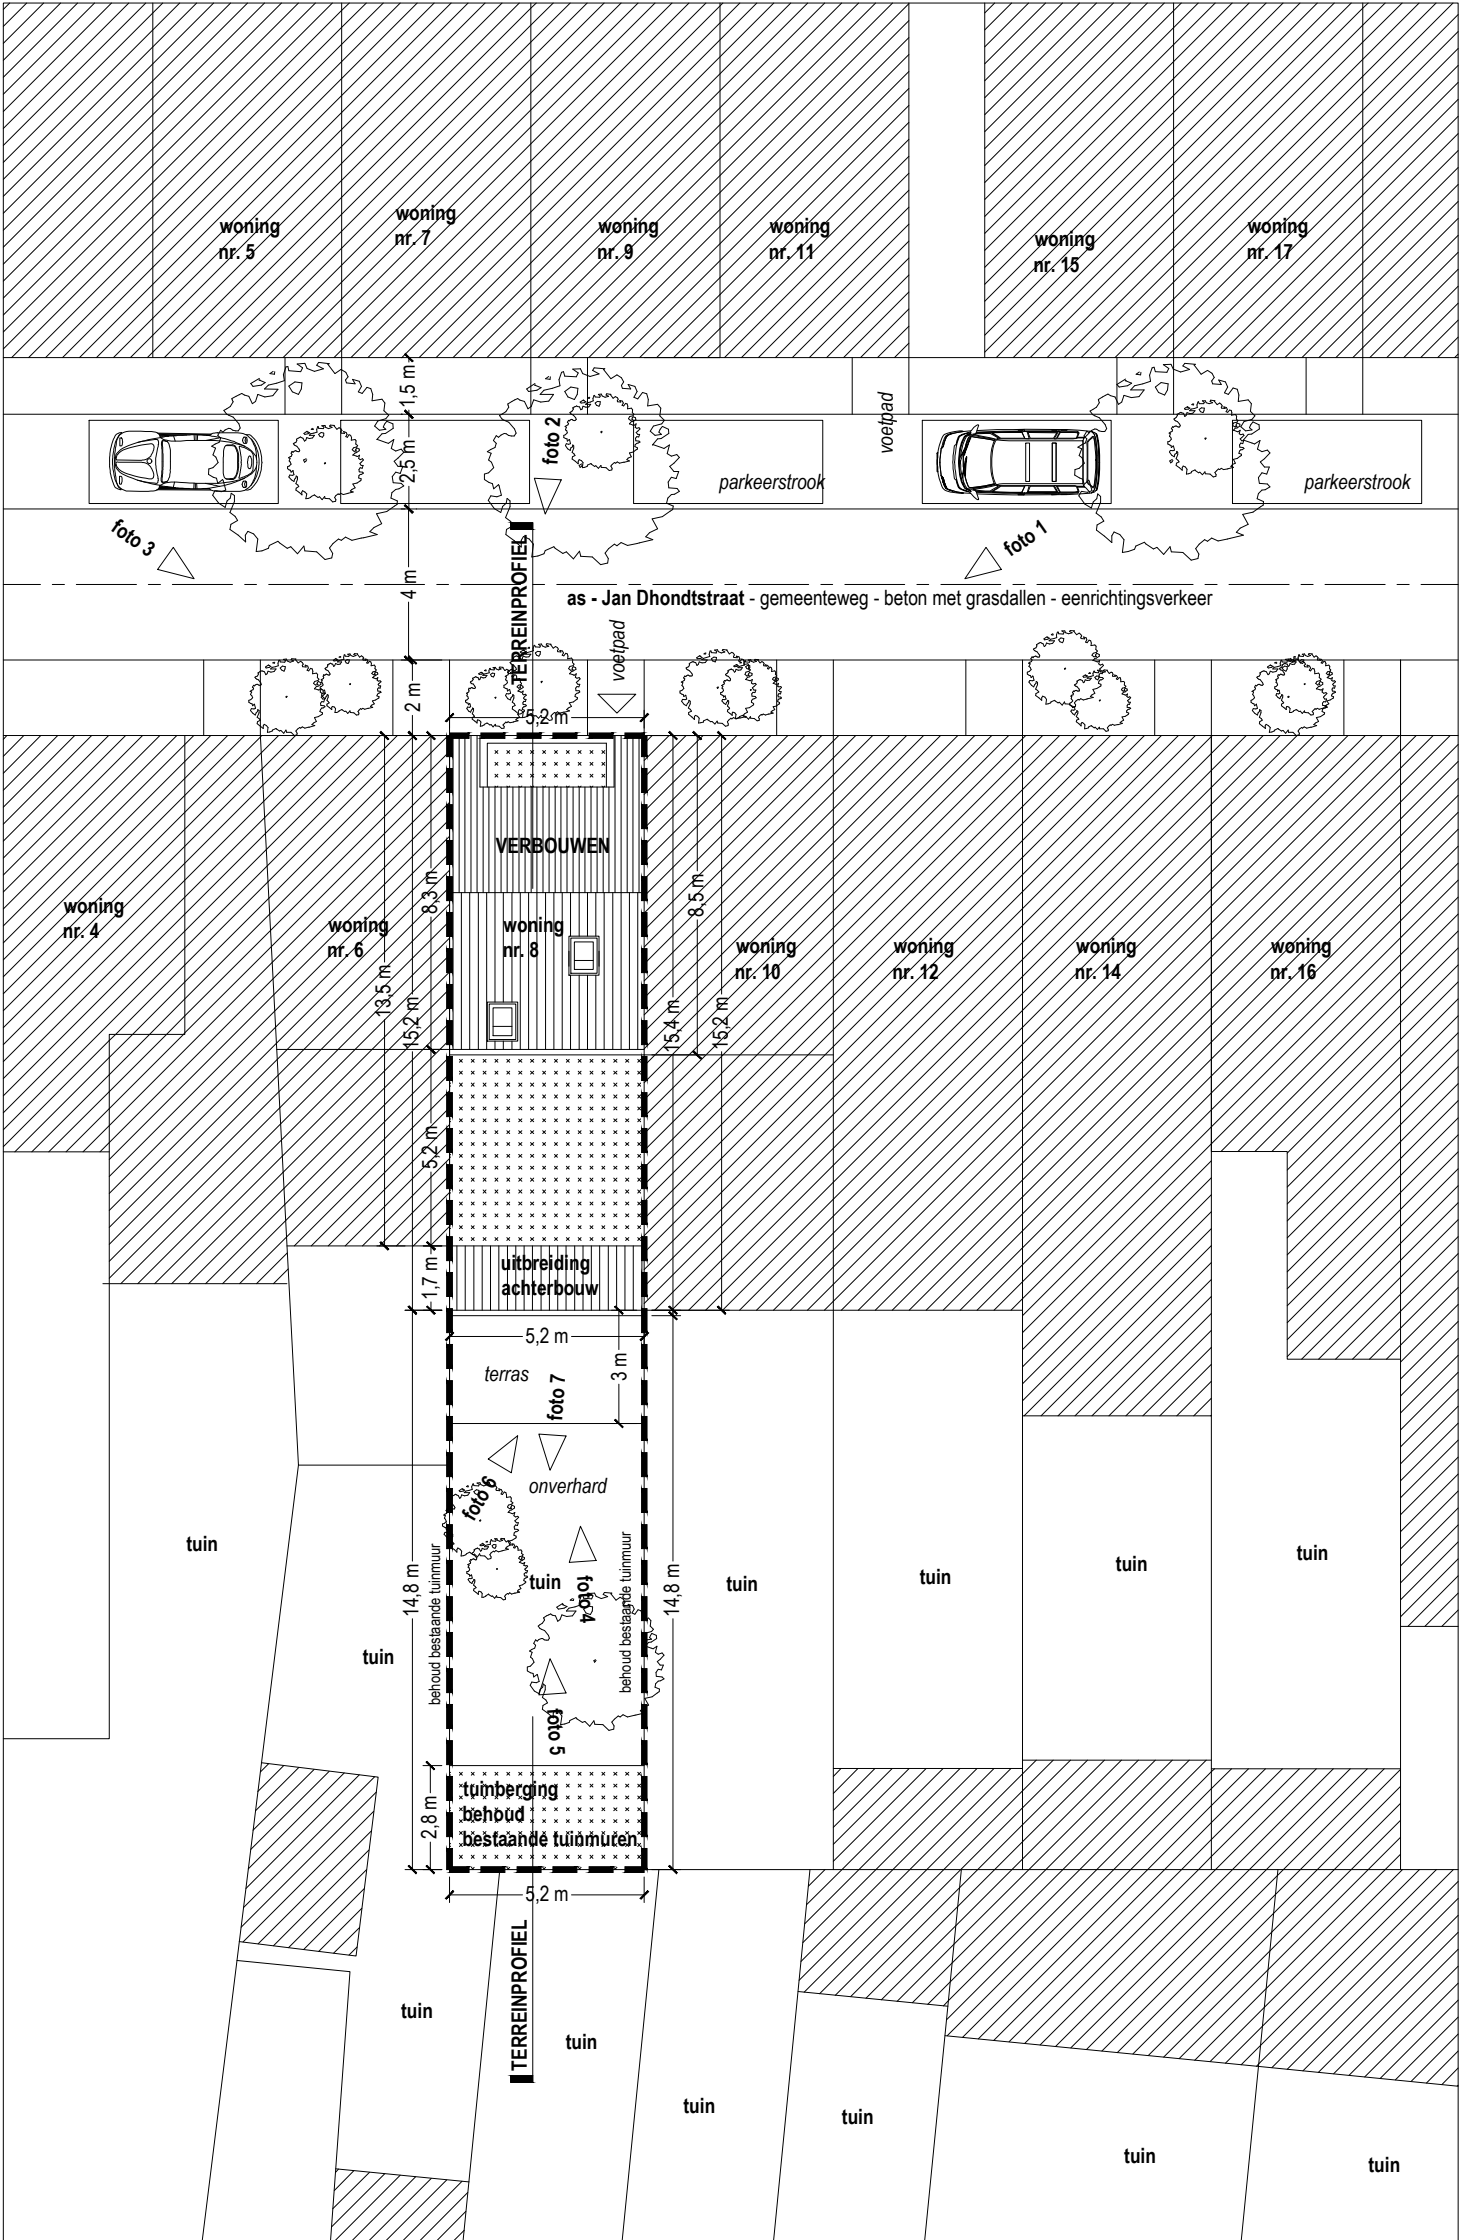

INPLANTINGSPLAN  
bestaande toestand  
schaal 1/200



STEDENBOUWKUNDIGE AANVRAAG

|        |                            |
|--------|----------------------------|
| DATUM  | 04-2026                    |
| INHOUD | stedenbouwkundige aanvraag |

|            |   |
|------------|---|
| BOUWPLAATS | Jan Dhondtstraat 8 te Gent                                                                                          |
| BOUWHEER   | dhr. Alban Bahcja<br>Vredestraat 58 te Gent                                                                         |
| ARCHITECT  | BACK architectenbureau bv<br>DOK Noord 4E / 201 - 9000 Gent<br>BTW BE 0642 547 202<br>0472 21 56 26 - ib@back-ar.be |