


ZIE BIJZONDERE
VOORWAARDE(N)

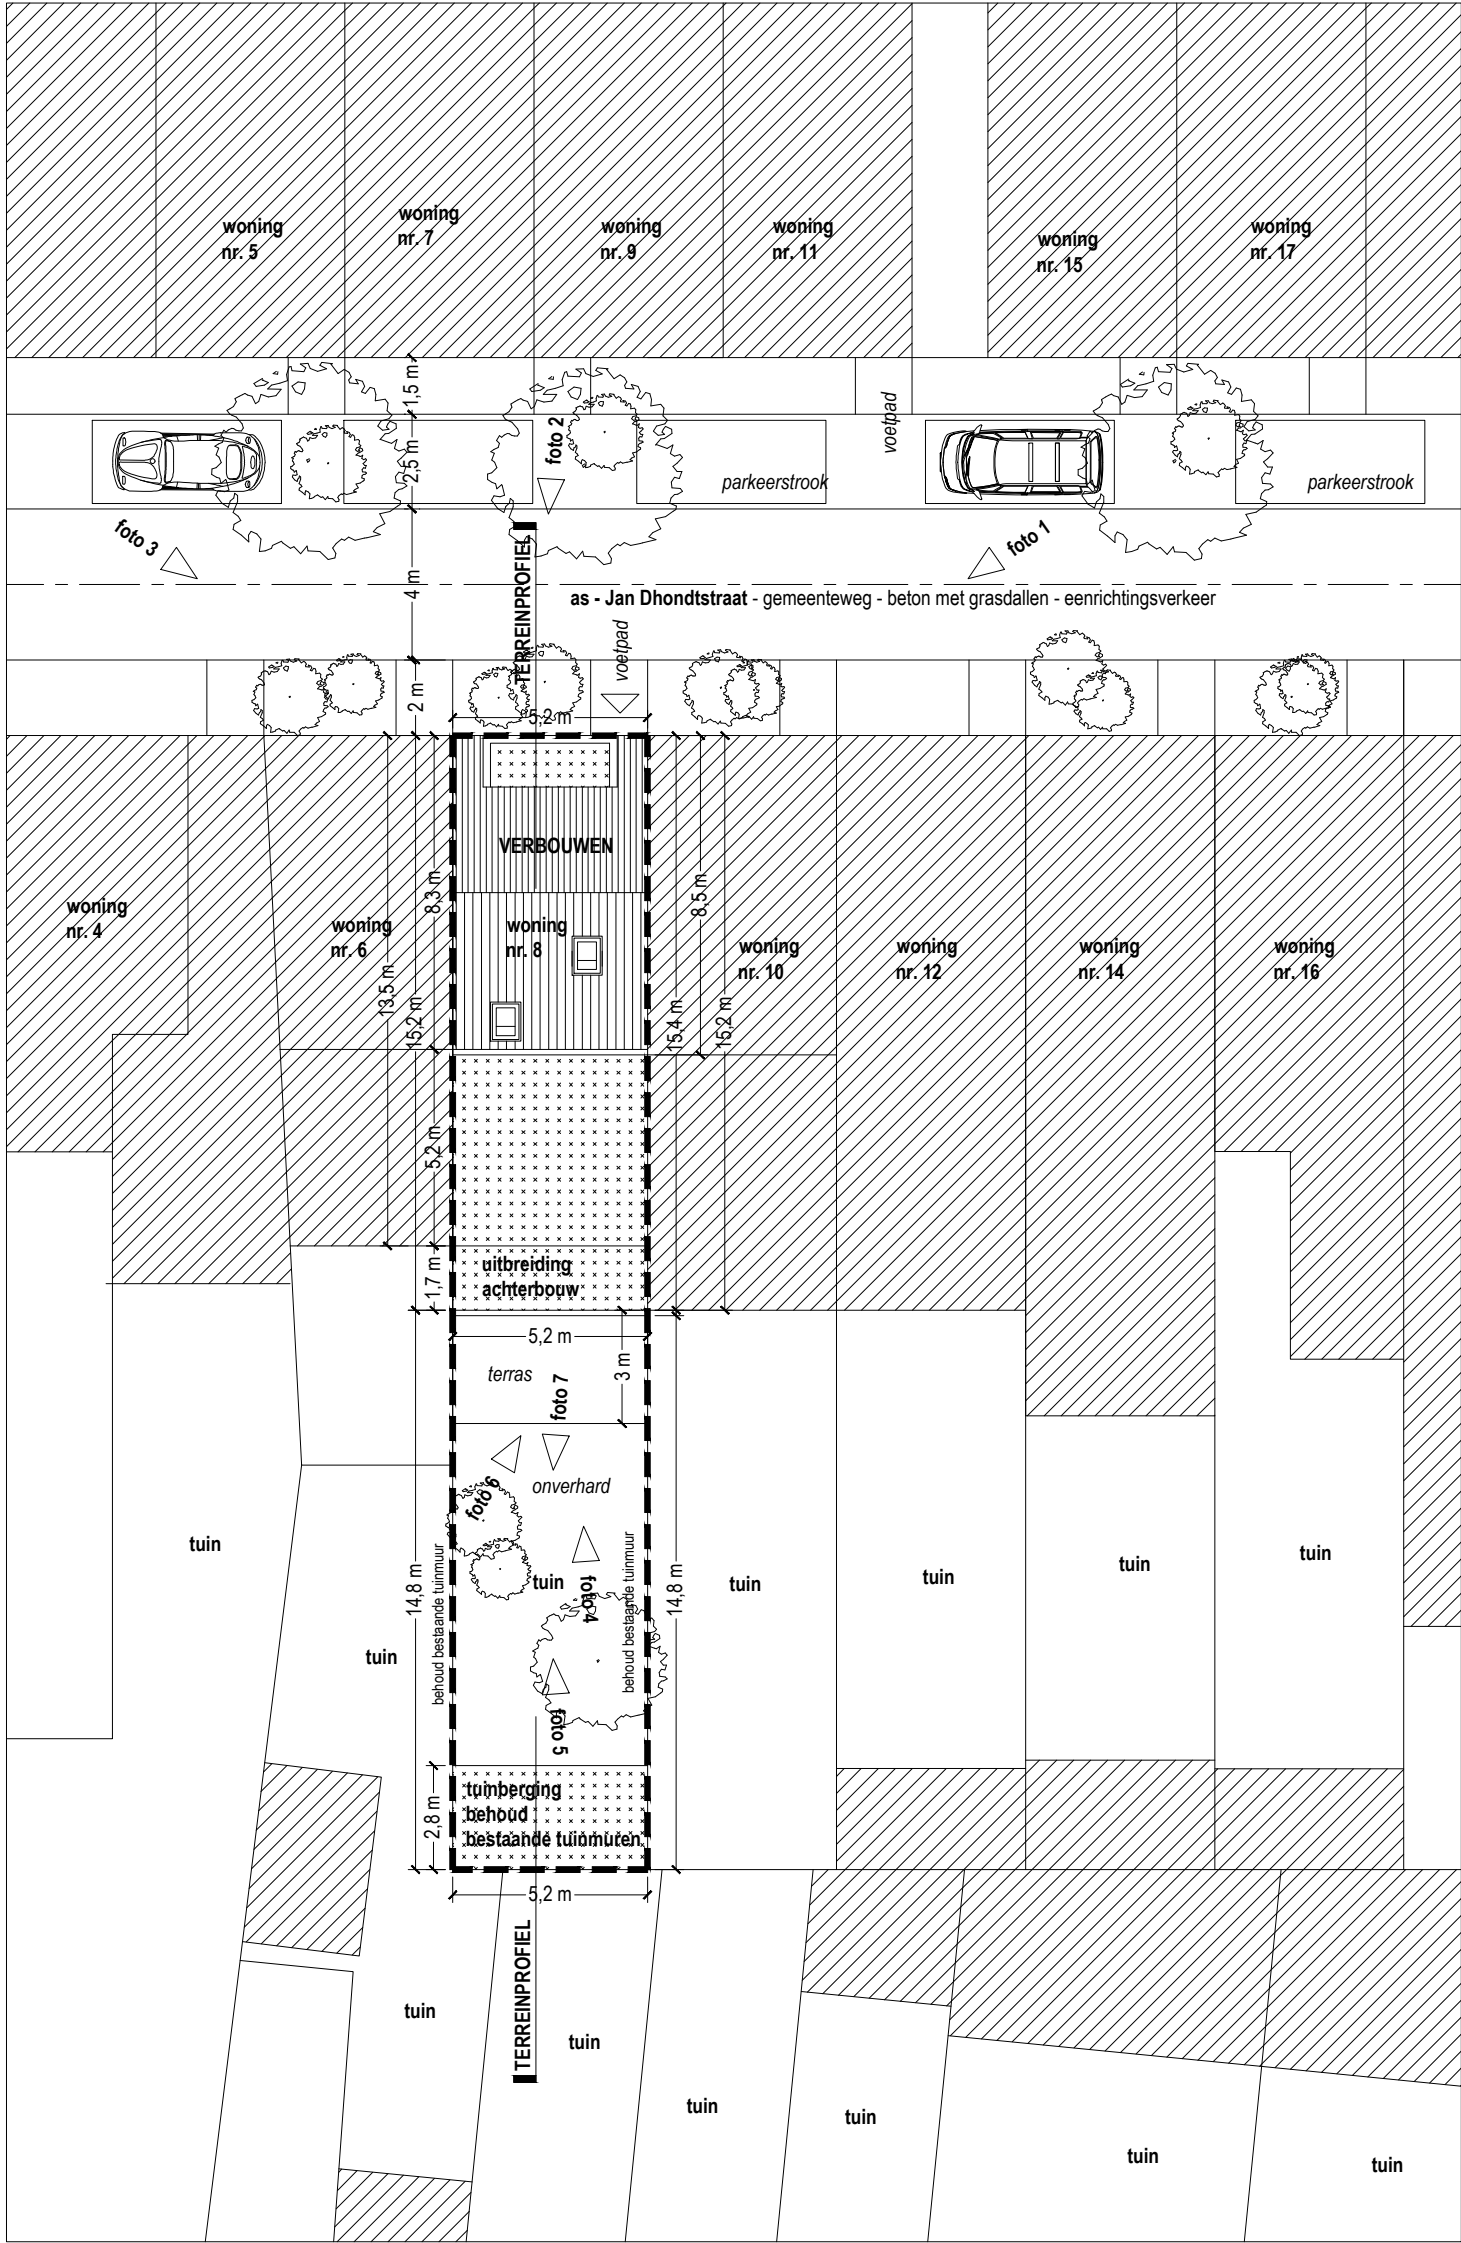

INPLANTINGSPLAN
nieuwe toestand
schaal 1/200



STEDENBOUWKUNDIGE AANVRAAG

DATUM

04-2026

INHOUD

stedenbouwkundige aanvraag

BOUWPLAATS

Jan Dhondtstraat 8 te Gent

BOUWHEER

dh. Alban Bahcja
Vredestraat 58 te Gent

ARCHITECT

BACK architectenbureau bv
DOK Noord 4E / 201 - 9000 Gent
BTW BE 0642 547 202
0472 21 56 26 - ib@back-ar.be