


ZIE BIJZONDERE  
VOORWAARDE(N)

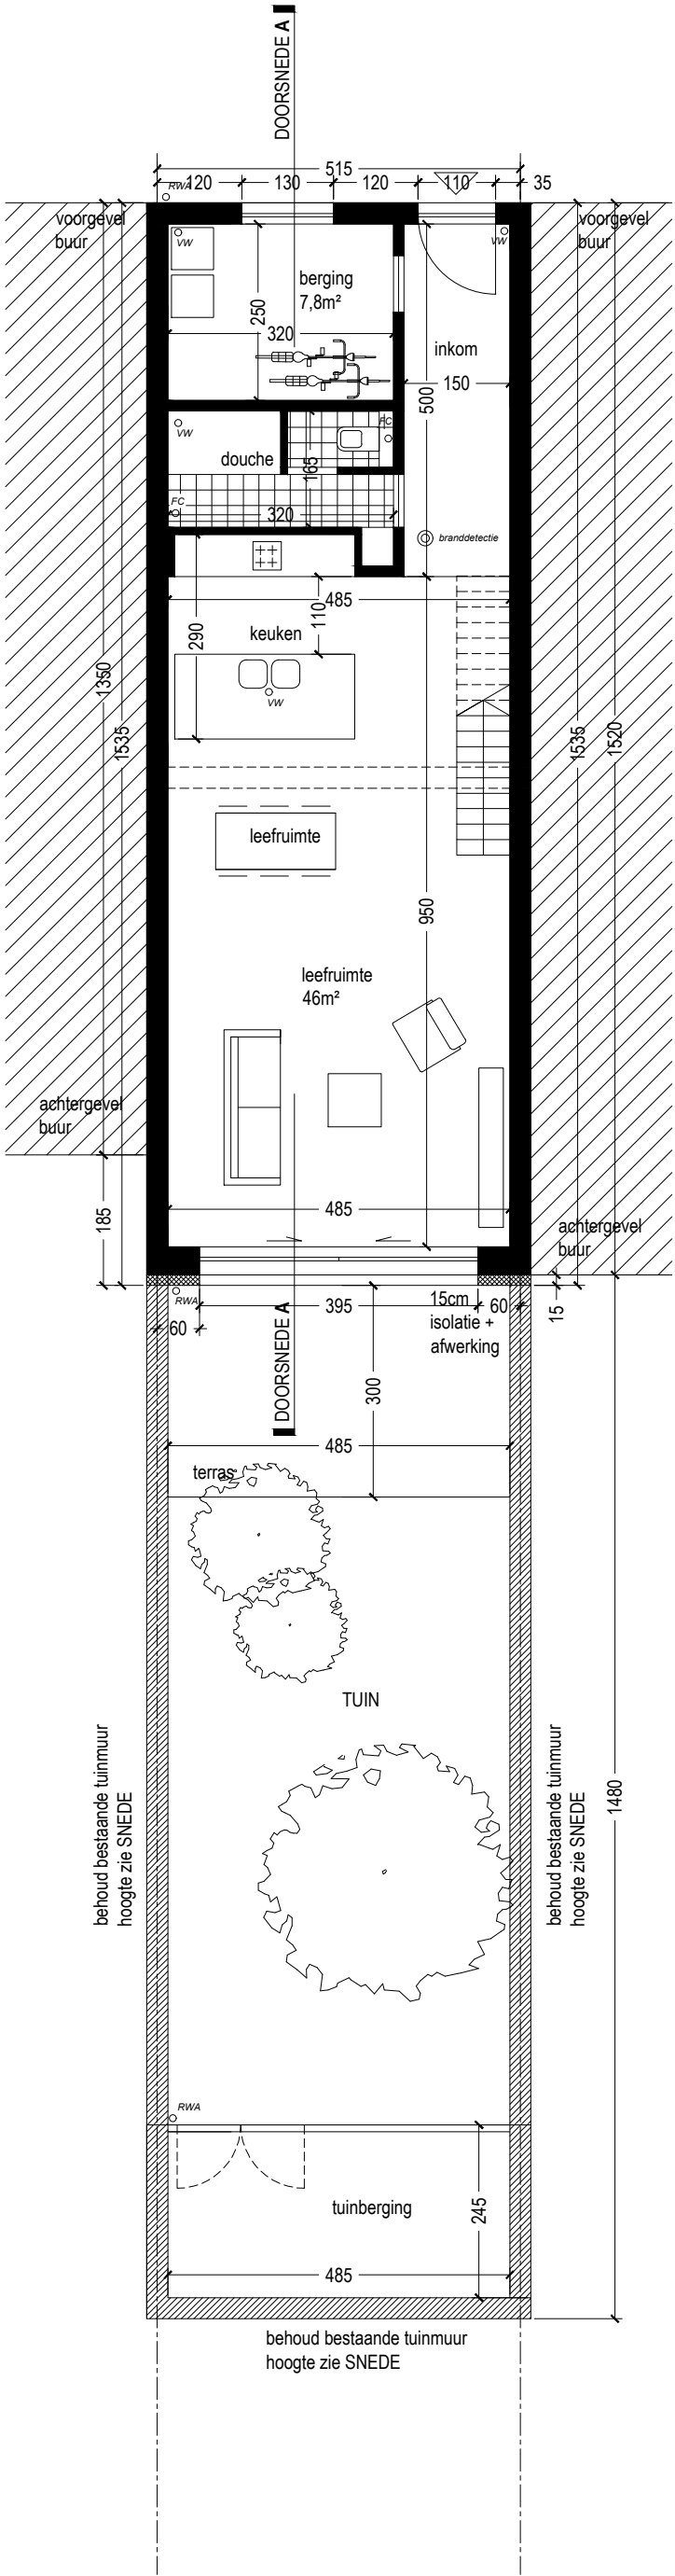

GELIJKVLOERS  
nieuwe toestand  
schaal 1/100



STEDENBOUWKUNDIGE AANVRAAG

DATUM

04-2026

INHOUD

stedenbouwkundige aanvraag

BOUWPLAATS

Jan Dhondtstraat 8 te Gent

BOUWHEER

dh. Alban Bahcja  
Vredestraat 58 te Gent

ARCHITECT

BACK architectenbureau bv  
DOK Noord 4E / 201 - 9000 Gent  
BTW BE 0642 547 202  
0472 21 56 26 - ib@back-ar.be