


**ZIE BIJZONDERE  
VOORWAARDE(N)**

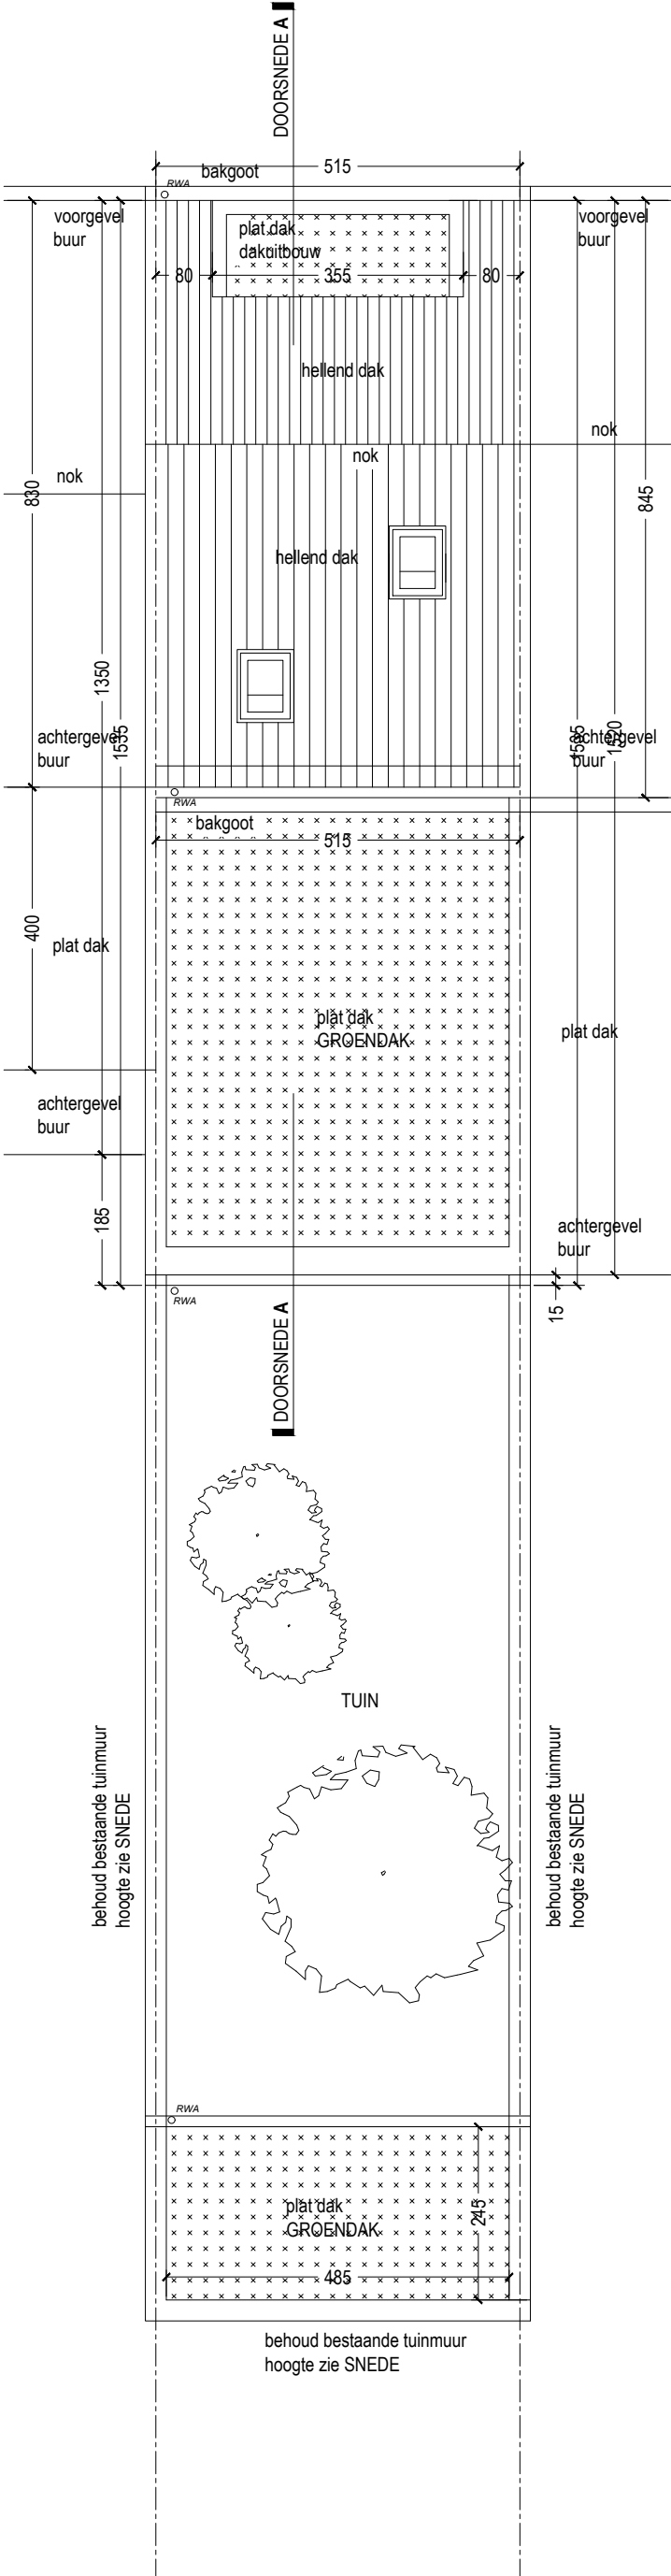

**DAKENPLAN**  
**nieuwe toestand**  
**schaal 1/100**



## STEDENBOUWKUNDIGE AANVRAAG

DATUM

04-2026

INHOUD

**stedenbouwkundige aanvraag**

BOUWPLAATS

Jan Dhondtstraat 8 te Gent

BOUWHEER

**dhr. Alban Bahcja**  
Vredestraat 58 te Gent

ARCHITECT

**BACK architectenbureau bv**  
DOK Noord 4E / 201 - 9000 Gent  
BTW BE 0642 547 202  
0472 21 56 26 - [ib@back-ar.be](mailto:ib@back-ar.be)