


ZIE BIJZONDERE
VOORWAARDE(N)

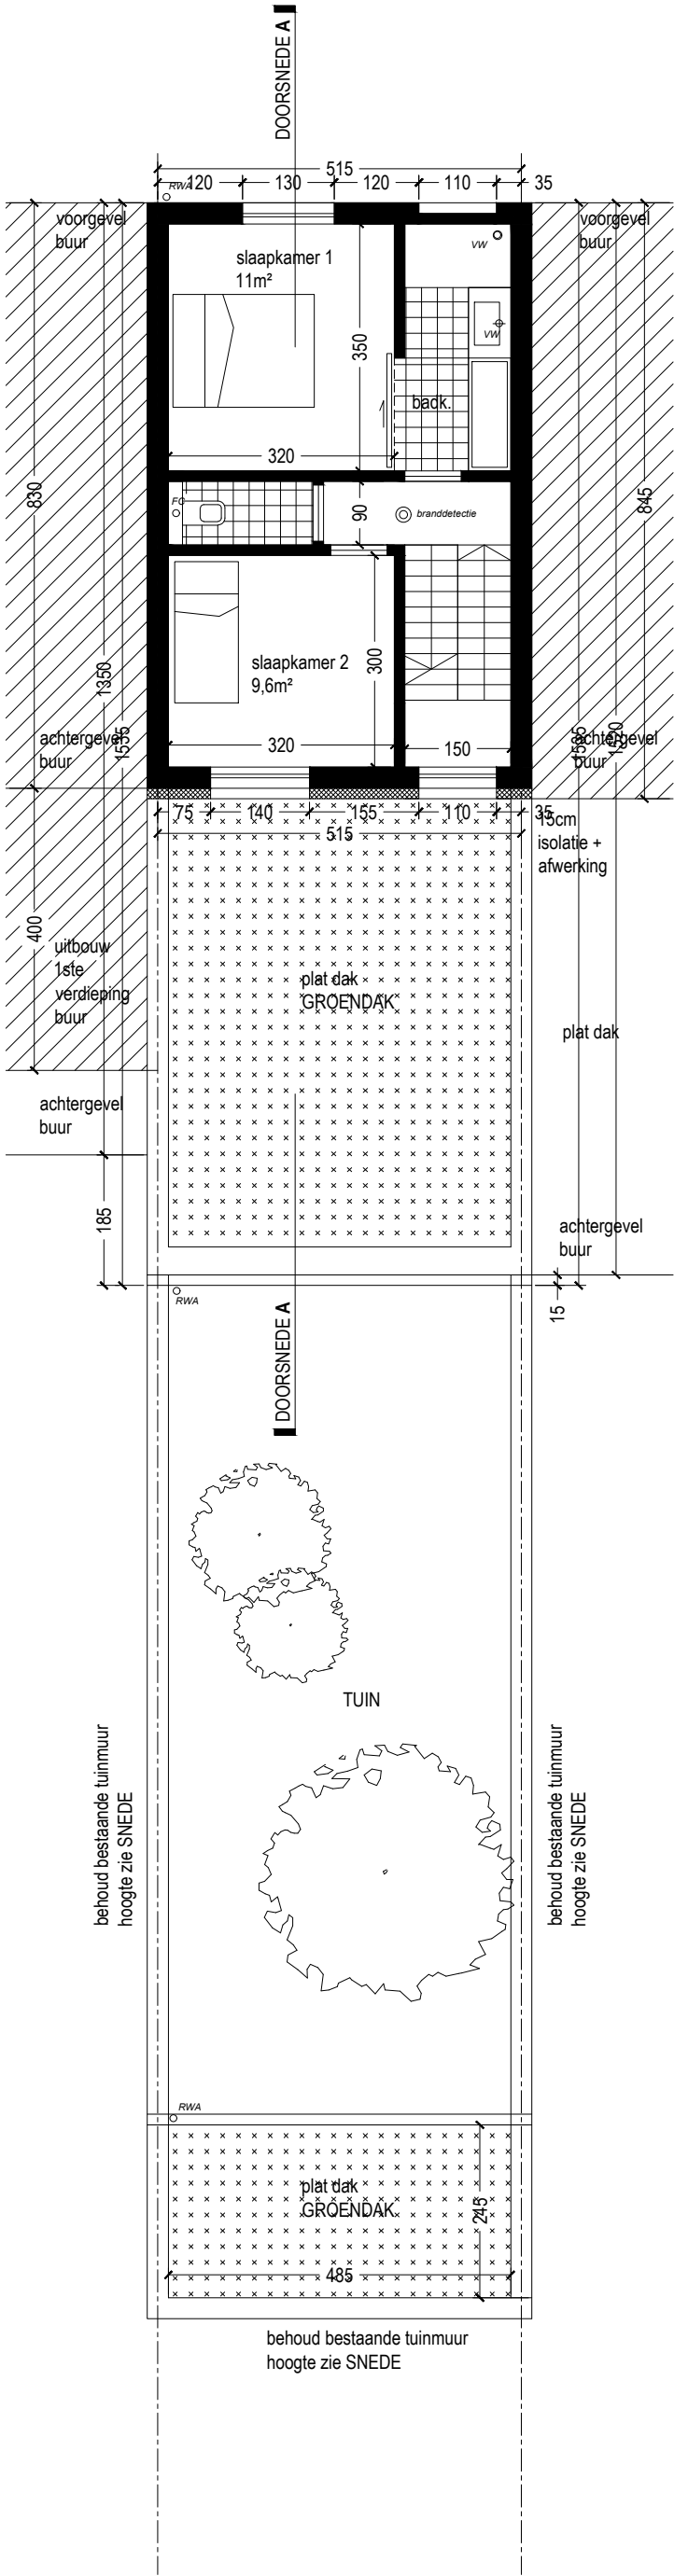

STEDENBOUWKUNDIGE AANVRAAG

DATUM
04-2026

INHOUD
stedenbouwkundige aanvraag

BOUWPLAATS
Jan Dhondtstraat 8 te Gent

BOUWHEER
dhr. Alban Bahcja
Vredestraat 58 te Gent

ARCHITECT
BACK architectenbureau bv
DOK Noord 4E / 201 - 9000 Gent
BTW BE 0642 547 202
0472 21 56 26 - ib@back-ar.be