


ZIE BIJZONDERE
VOORWAARDE(N)

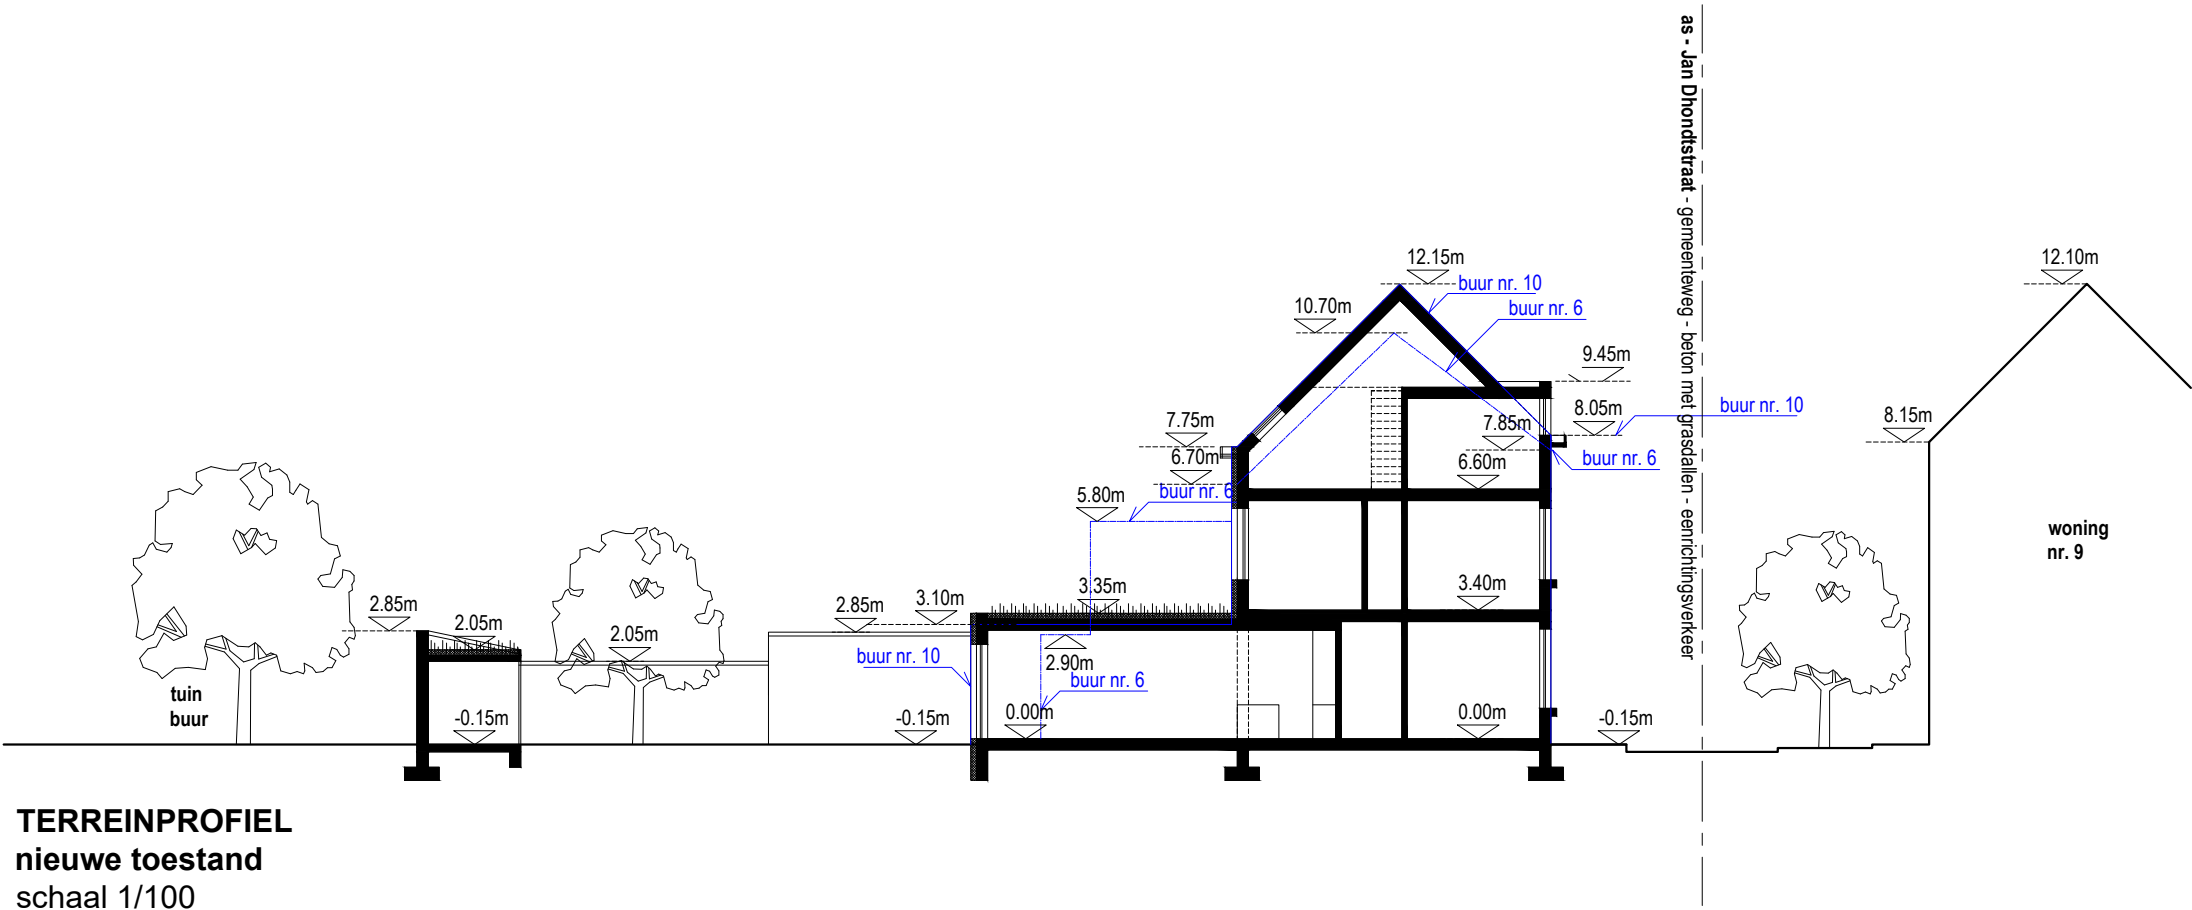

TERREINPROFIEL
nieuwe toestand
schaal 1/100