


GEVELSNEDE BESTAANDE TOESTAND
BEGIJNHOF LAAN 370

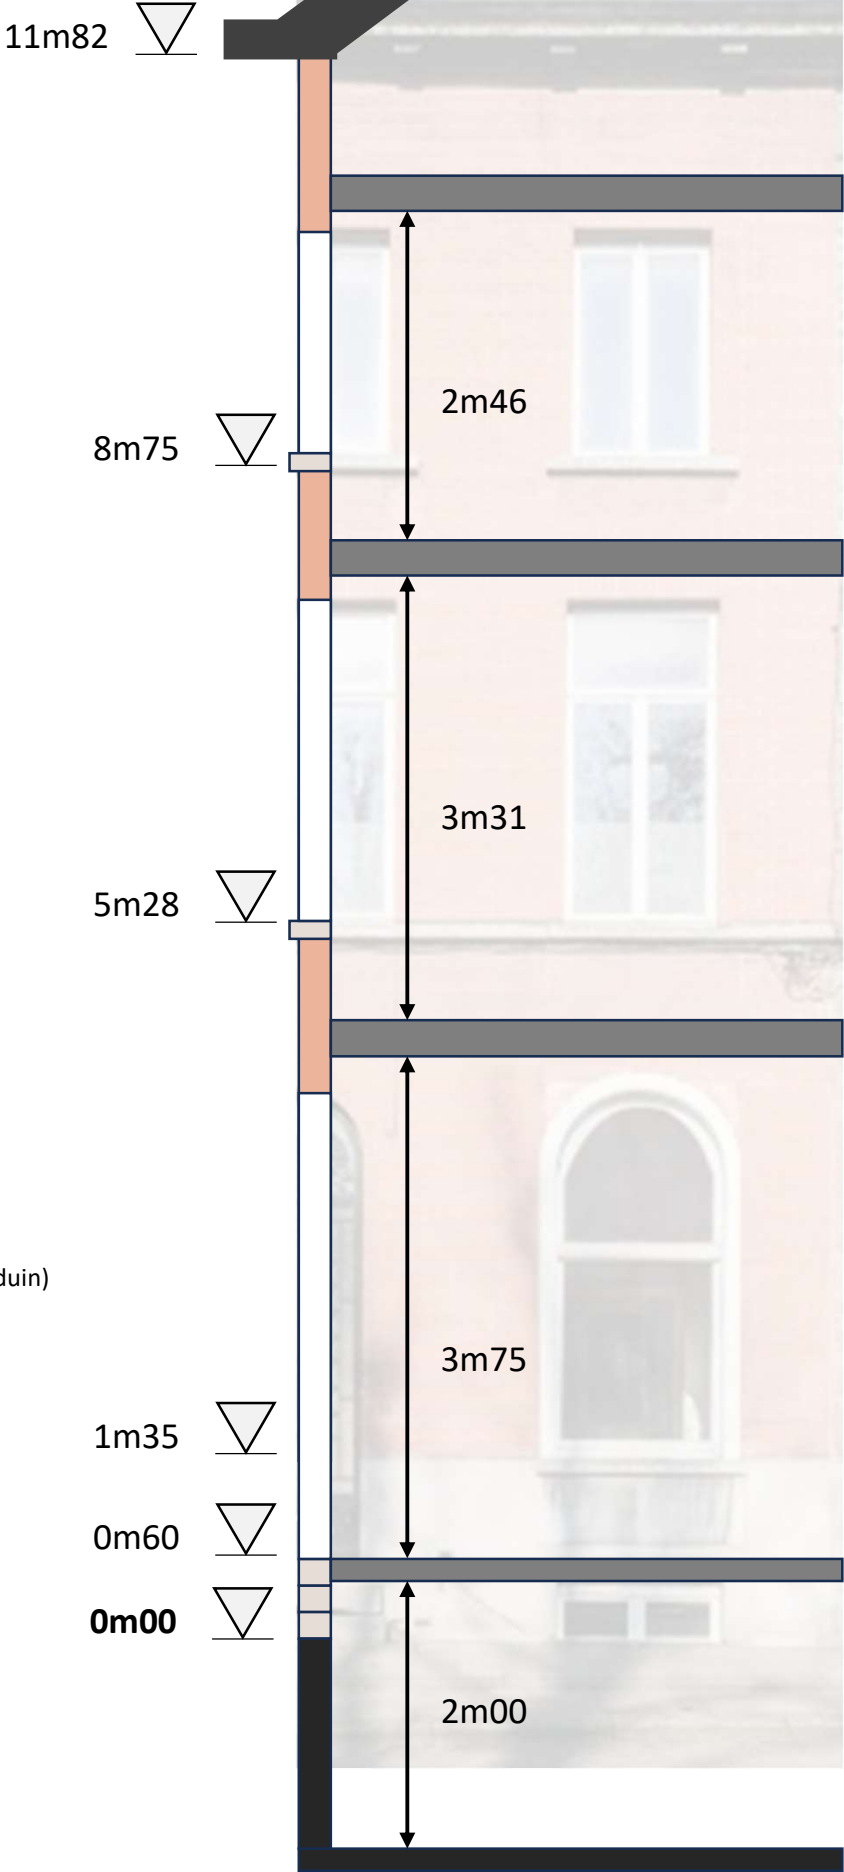

Legende:

- Dak afgewerkt in dakpannen
- Rode baksteen (steenstrips)
- Plint en trap in blauwsteen (arduin)
- Houten roostering
- Fundering