


GEVELTEKENING BESTAANDE TOESTAND
BEGIJNHOF LAAN 370

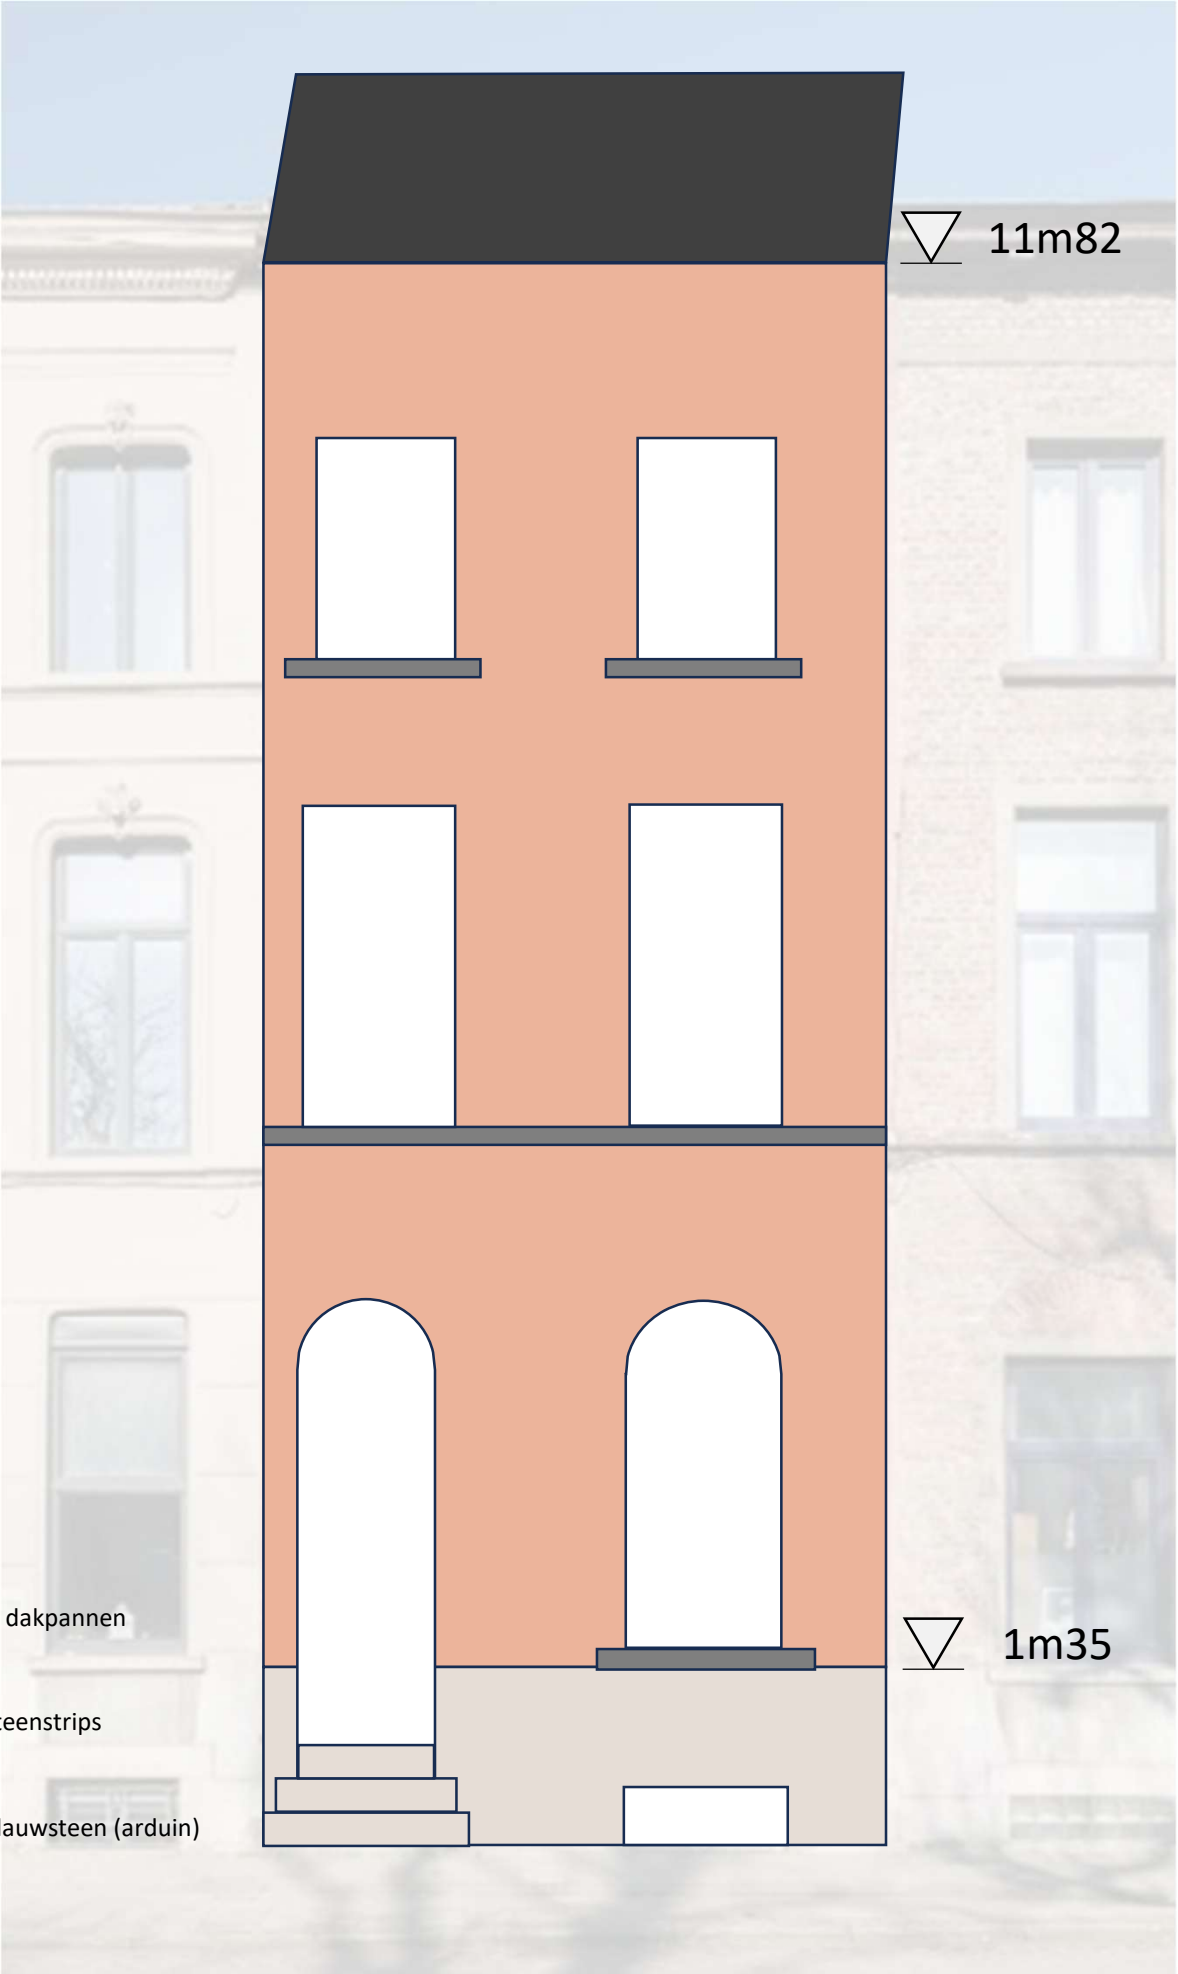

Legende:



Dak afgewerkt in dakpannen



Rode baksteen steenstrips



Plint en trap in blauwsteen (arduin)