


INPLANTINGSPLAN BT
BEGIJNHOFLAAN 370
9000 GENT

Meest recente toestand
Aangemaakt op 28/04/2026
Schaal: 1 : 250

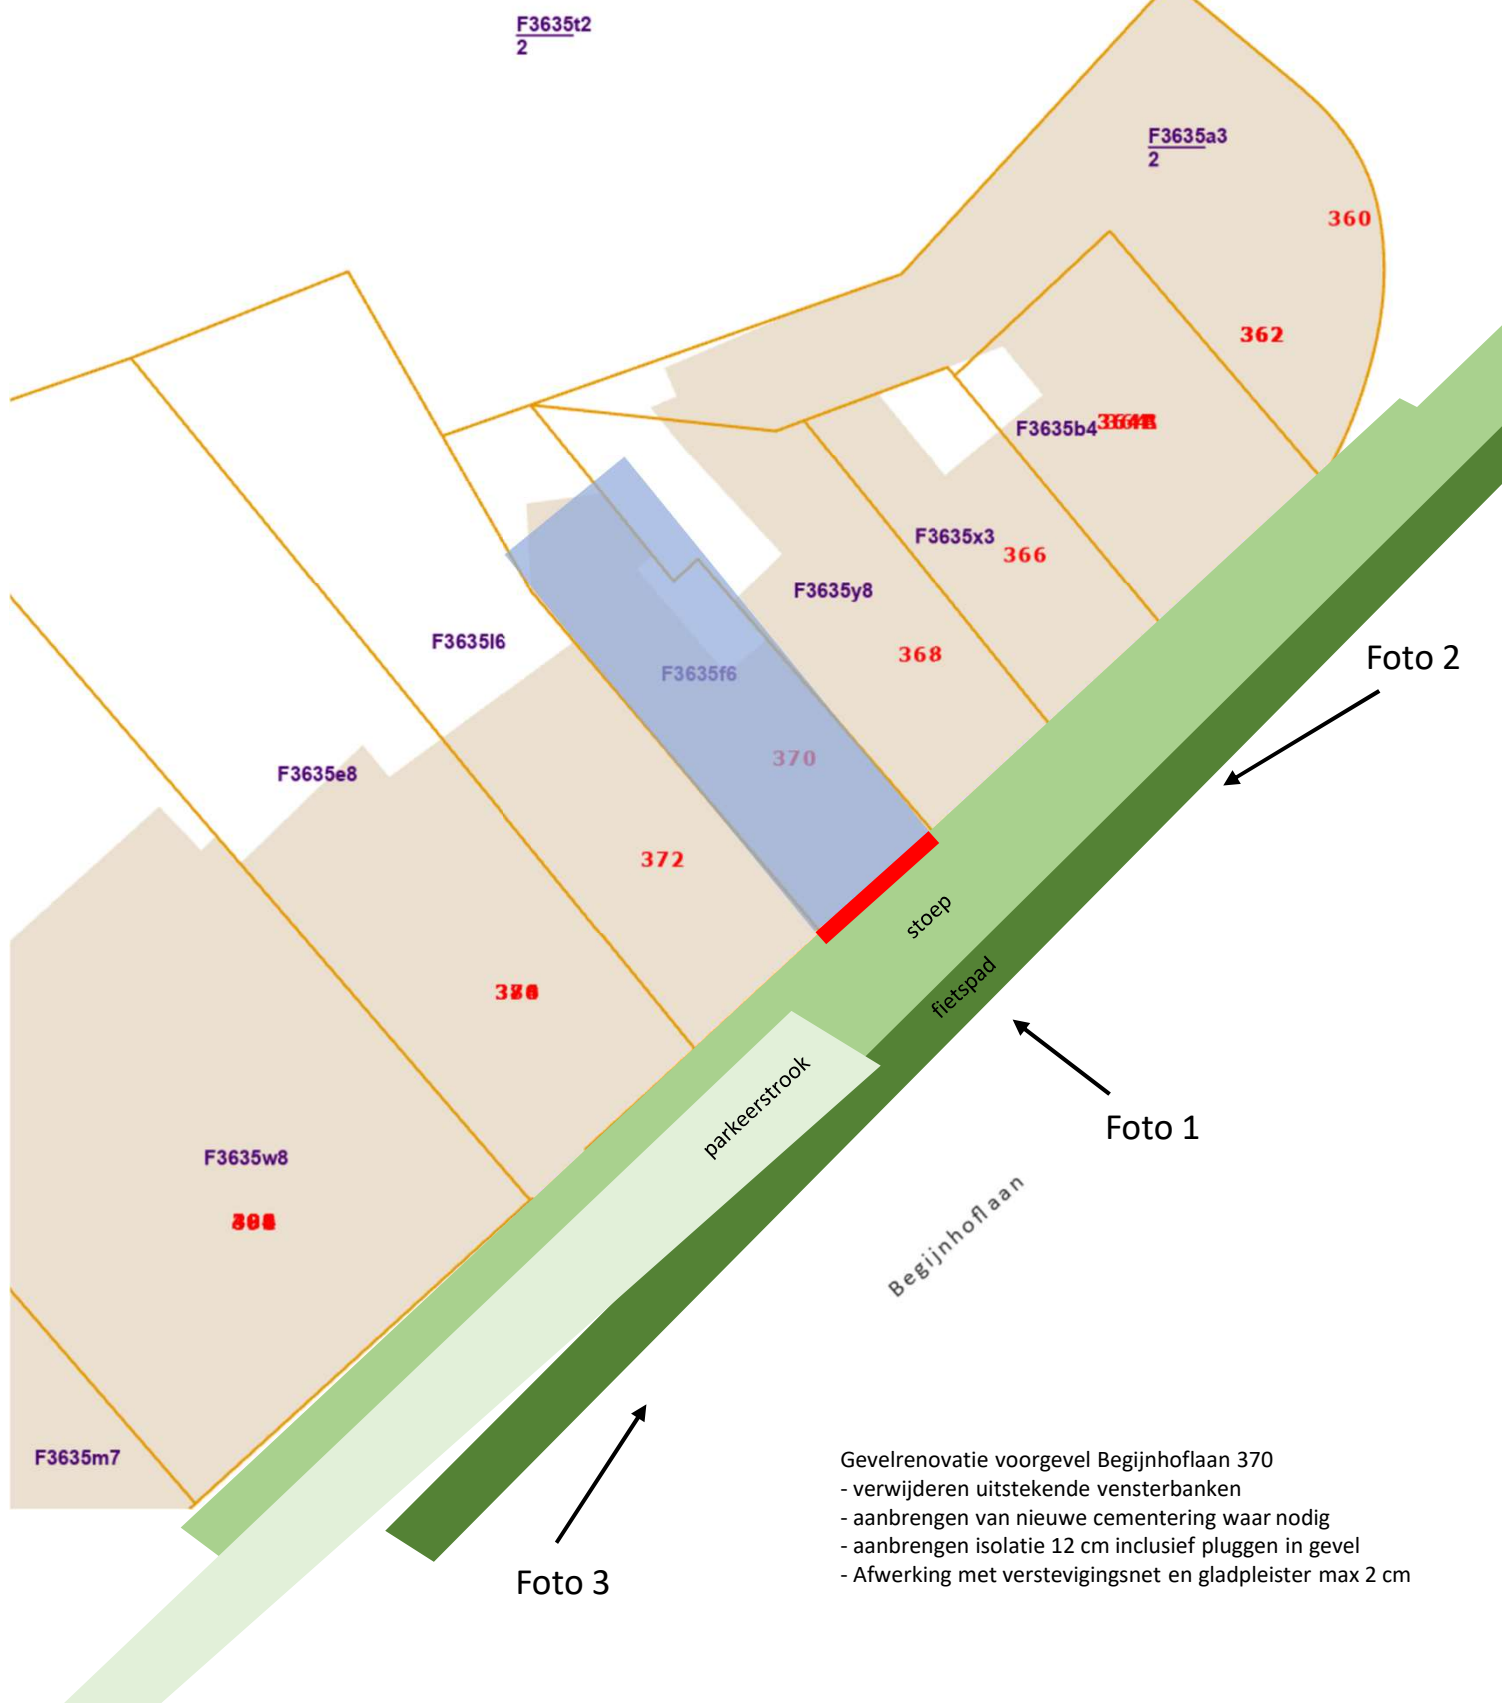

Gevelrenovatie voorgevel Begijnhoflaan 370

- verwijderen uitstekende vensterbanken
- aanbrengen van nieuwe cementering waar nodig
- aanbrengen isolatie 12 cm inclusief pluggen in gevel
- Afwerking met verstevigingsnet en gladpleister max 2 cm

Het gebruikte isolatiemateriaal, de exacte dikte ervan en de R-waarde of isolatiewaarde (die is eenvoudig te berekenen via deze link: <https://bouw-energie.be/nl-be/bereken/r-waarde-isolatie>). De R-waarde bedraagt minimaal 3,0 m²K/W. Is dit technisch niet haalbaar, leg dan uit waarom. 2) Het gebruikte afwerkingsmateriaal, de kleur ervan en de exacte dikte. 3) Noteer of er delen van de originele gevel worden verwijderd/afgekapt voor het plaatsen van de isolatie of niet. 4) Noteer hoeveel cm de nieuwe gevelbekleding (dus isolatie en afwerkingsmateriaal samen) voorbij de rooilijn zal komen (= grens tussen privaat en publiek domein).