


GEVELSNEDE NIEUWE TOESTAND
BEGIJNHOF LAAN 370

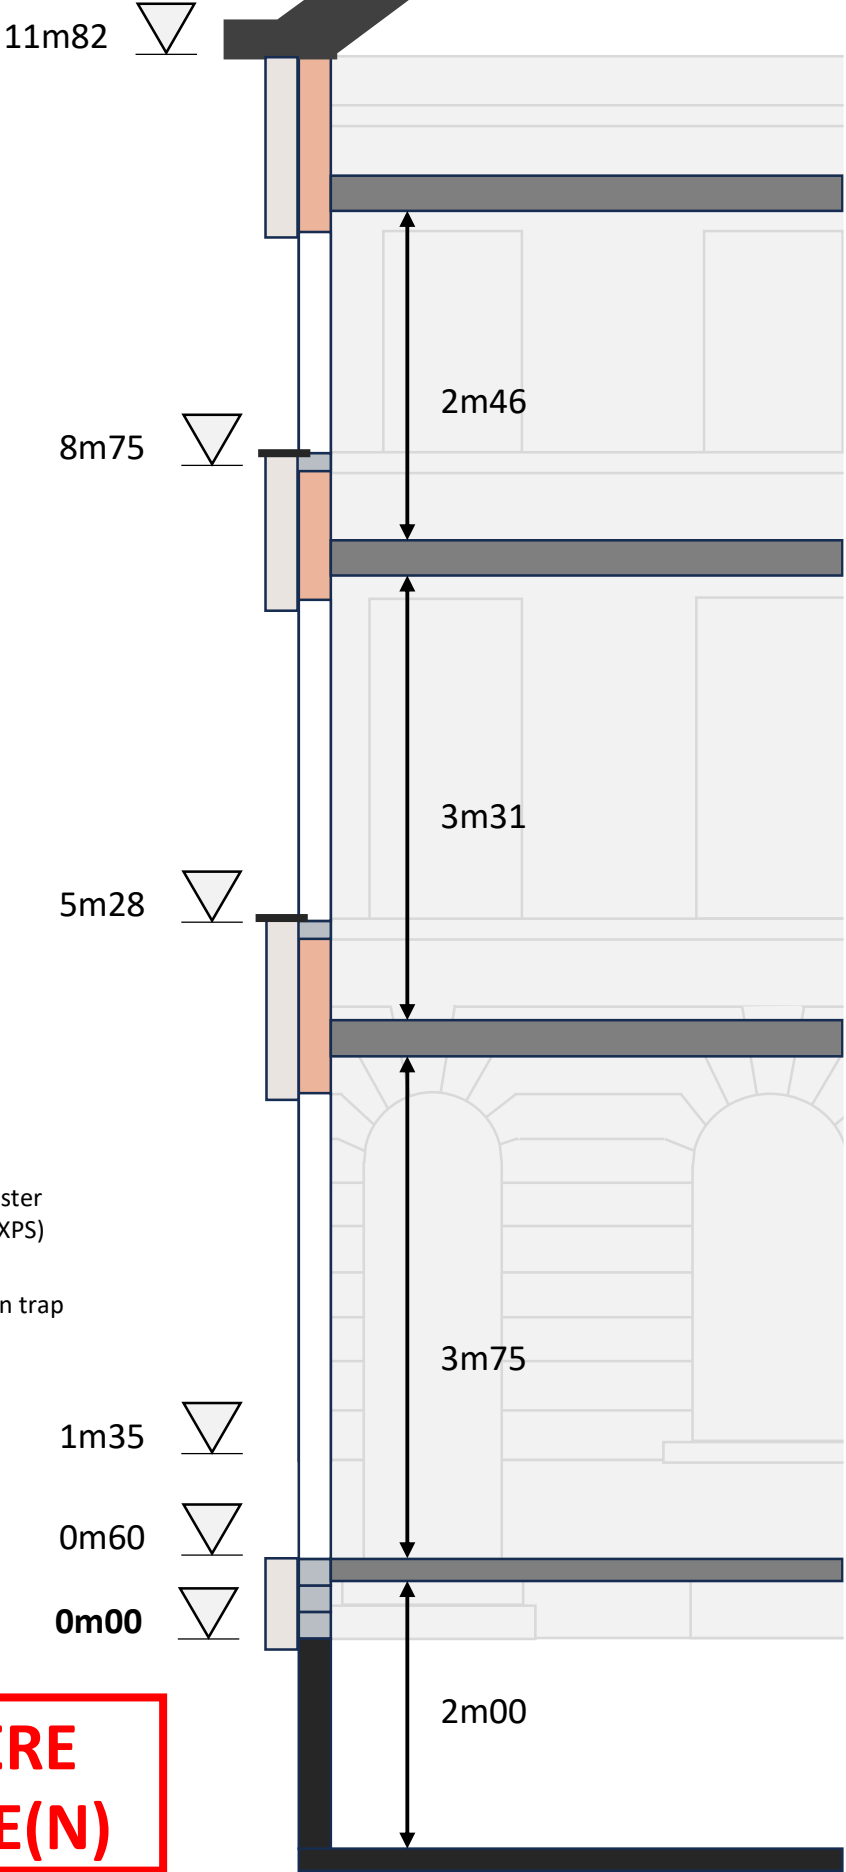

Legende:

-  Dak afgewerkt in dakpannen
-  Volle muur (blijft behouden)
-  Wit, gebroken wit of grijs gladpleister afwerking op 12 cm isolatie (EPS/XPS)
-  Eventueel herplaatsen van plint en trap in blauwsteen (arduin)
-  Fundering
-  Vensterbak in aluminium (kleur mee met schrijnwerk)

**ZIE BIJZONDERE
VOORWAARDE(N)**