


GEVELTEKENING NIEUWE TOESTAND
BEGIJNHOF LAAN 370

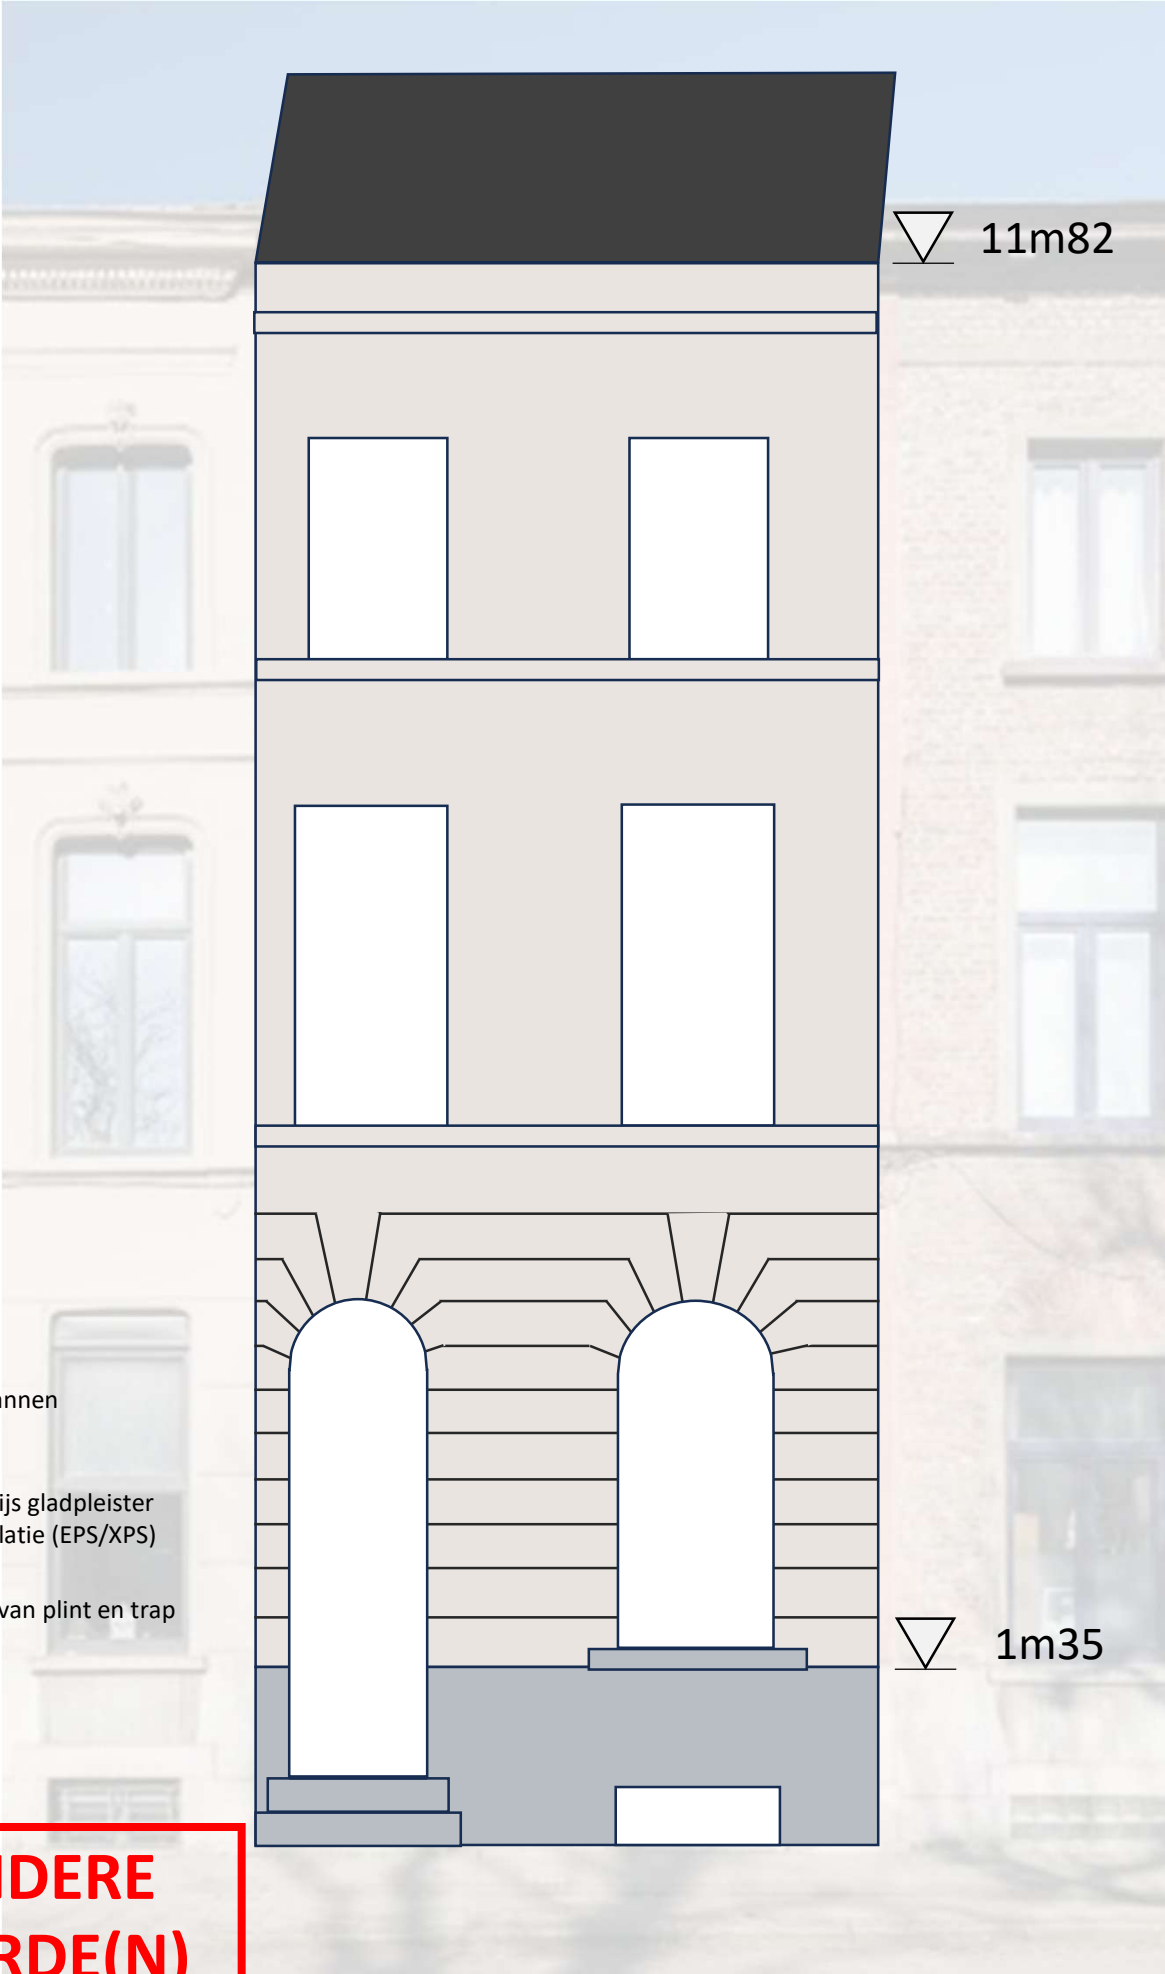

**ZIE BIJZONDERE
VOORWAARDE(N)**