


TERREINPROFIEL

A

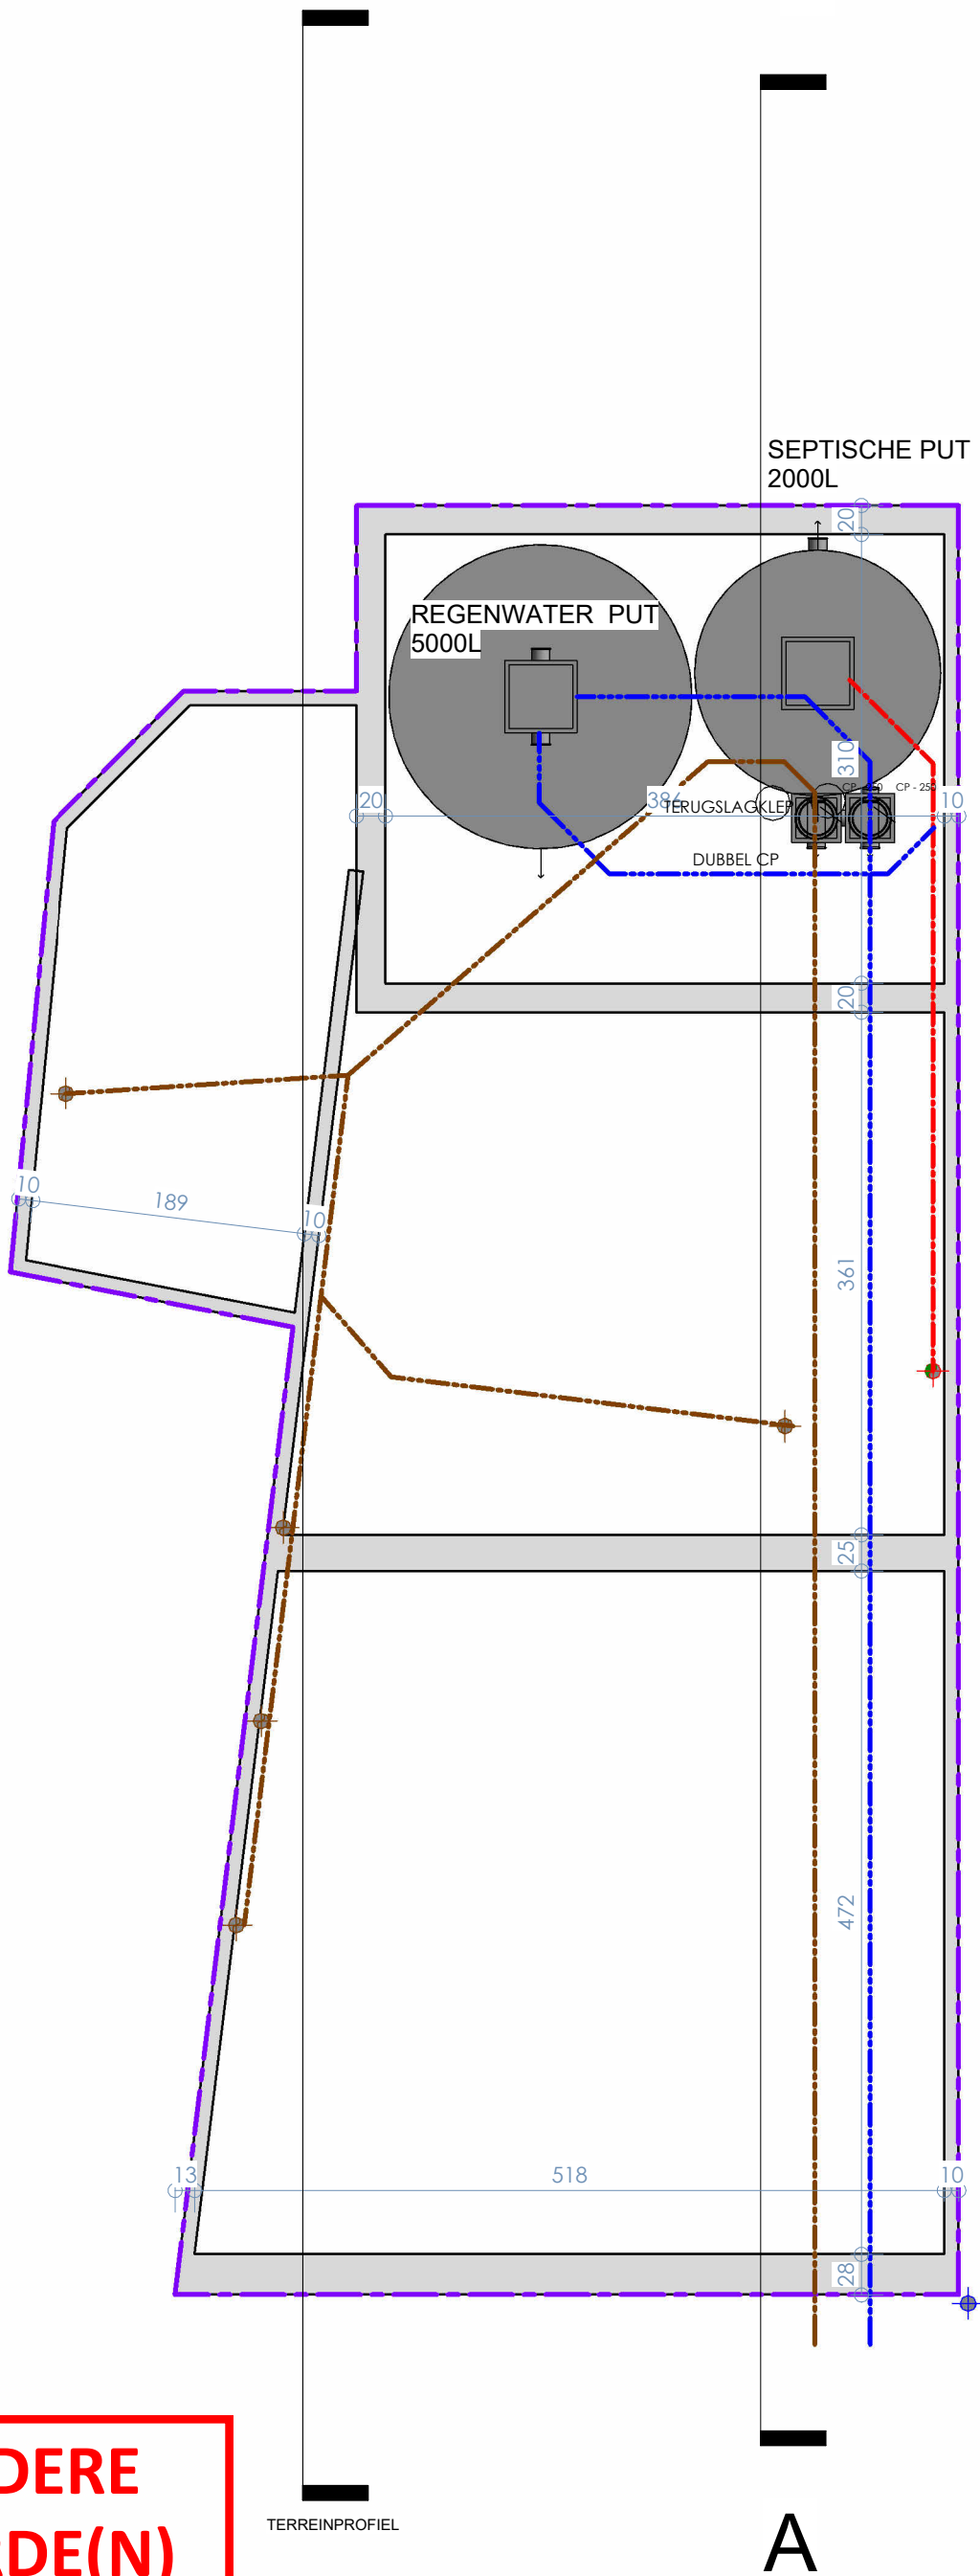

AANSLUITING DWA EN RWA
VOLGENS VOORSCHRIFTEN VAN
DE GEMEENTE.

NIVEAU EN LOCATIE RWA EN DWA
TE BEPALEN BIJ DE START VAN DE
WERKEN. DE UITVOERENDE
AANNEMER MEET VOOR DE START
VAN DE WERKEN HET HOOGTEPEIL
VAN DE BESTAANDE
RIOLAANSLUITING OP EN
CONTROLEERT HET ONTWERPEN
TRACE IFV UITVOERING -
EVENTUELE WIJZIGINGEN AAN HET
TRACE WORDEN
VOORAFGAANDELIJK AAN DE
UITVOERING GEMELD AAN DE
ARCHITECT

GESCHIEDEN RIOLERINGSSTELSEL
-RWA = REGENWATERAFVOER
-DWA = DROOGWEDERAFVOER

PVC-BENOR RIOLERINGSBUIZEN
D110 EN D160 MINIMALE HELLING
1CM/M

TOEZICHT- EN SIFONPUTTEN
OPTREKKEN MET DEKSEL TOT
AANZETHOOGTE VAN
PLINTGEVELMETSSELWERK

FUNDERINGEN UIT TE ZETTEN OP
BASIS VAN DE AFMETINGEN VAN
HET GELIJKVLOERS

FUNDERINGEN TOT OP
VORSTVRIJE EN BOUWVASTE
DIEPTE

DEFINITIEF FUNDERINGSTYPE
VAST TE LEGGEN NA
GRONDSONDERING EN IN
OVERLEG MET DE INGENIEUR
STABILITEIT EN DE ARCHITECT.

Een bestaande aansluiting of een
wachtaansluiting dient in regel gebruikt/
(her)bruikt te worden. De locatie en de
diepteligging ervan zijn bindend. De
bestaande aansluiting dient ter hoogte
van de rooilijn opgezocht, opgemeten
en gemarkeerd te worden. Indien ze
(tijdelijk) niet in dienst blijft is het de
taak van de bouwheer om deze ter
hoogte van de rooilijn dicht te maken
om elke instroom te vermijden.
Bij een nieuwe huisaansluiting wordt het
traject bepaald in overleg tussen
rioolbeheerder en klant.

AANSLUITING MET OPENBARE
RIOLERING
THV. ROOILIJN CONFORM AAN TE
SLUITEN
VOORSCHRIFTEN GENT MAX. Ø150
MM & MAX. 80 CM ONDER MAAIVELD

**ZIE BIJZONDERE
VOORWAARDE(N)**

0.5 0 0.5 1 1.5 2 2.5
SCHAAL 1:50 m

ARMUR
architecten

TUNC
Dhr. Tuncer Mavzer

Slachthuisstraat 112,
9000 Gent

Scale : 1 : 50
Date : 06/03/2026 10:03:01

Fundering N

