



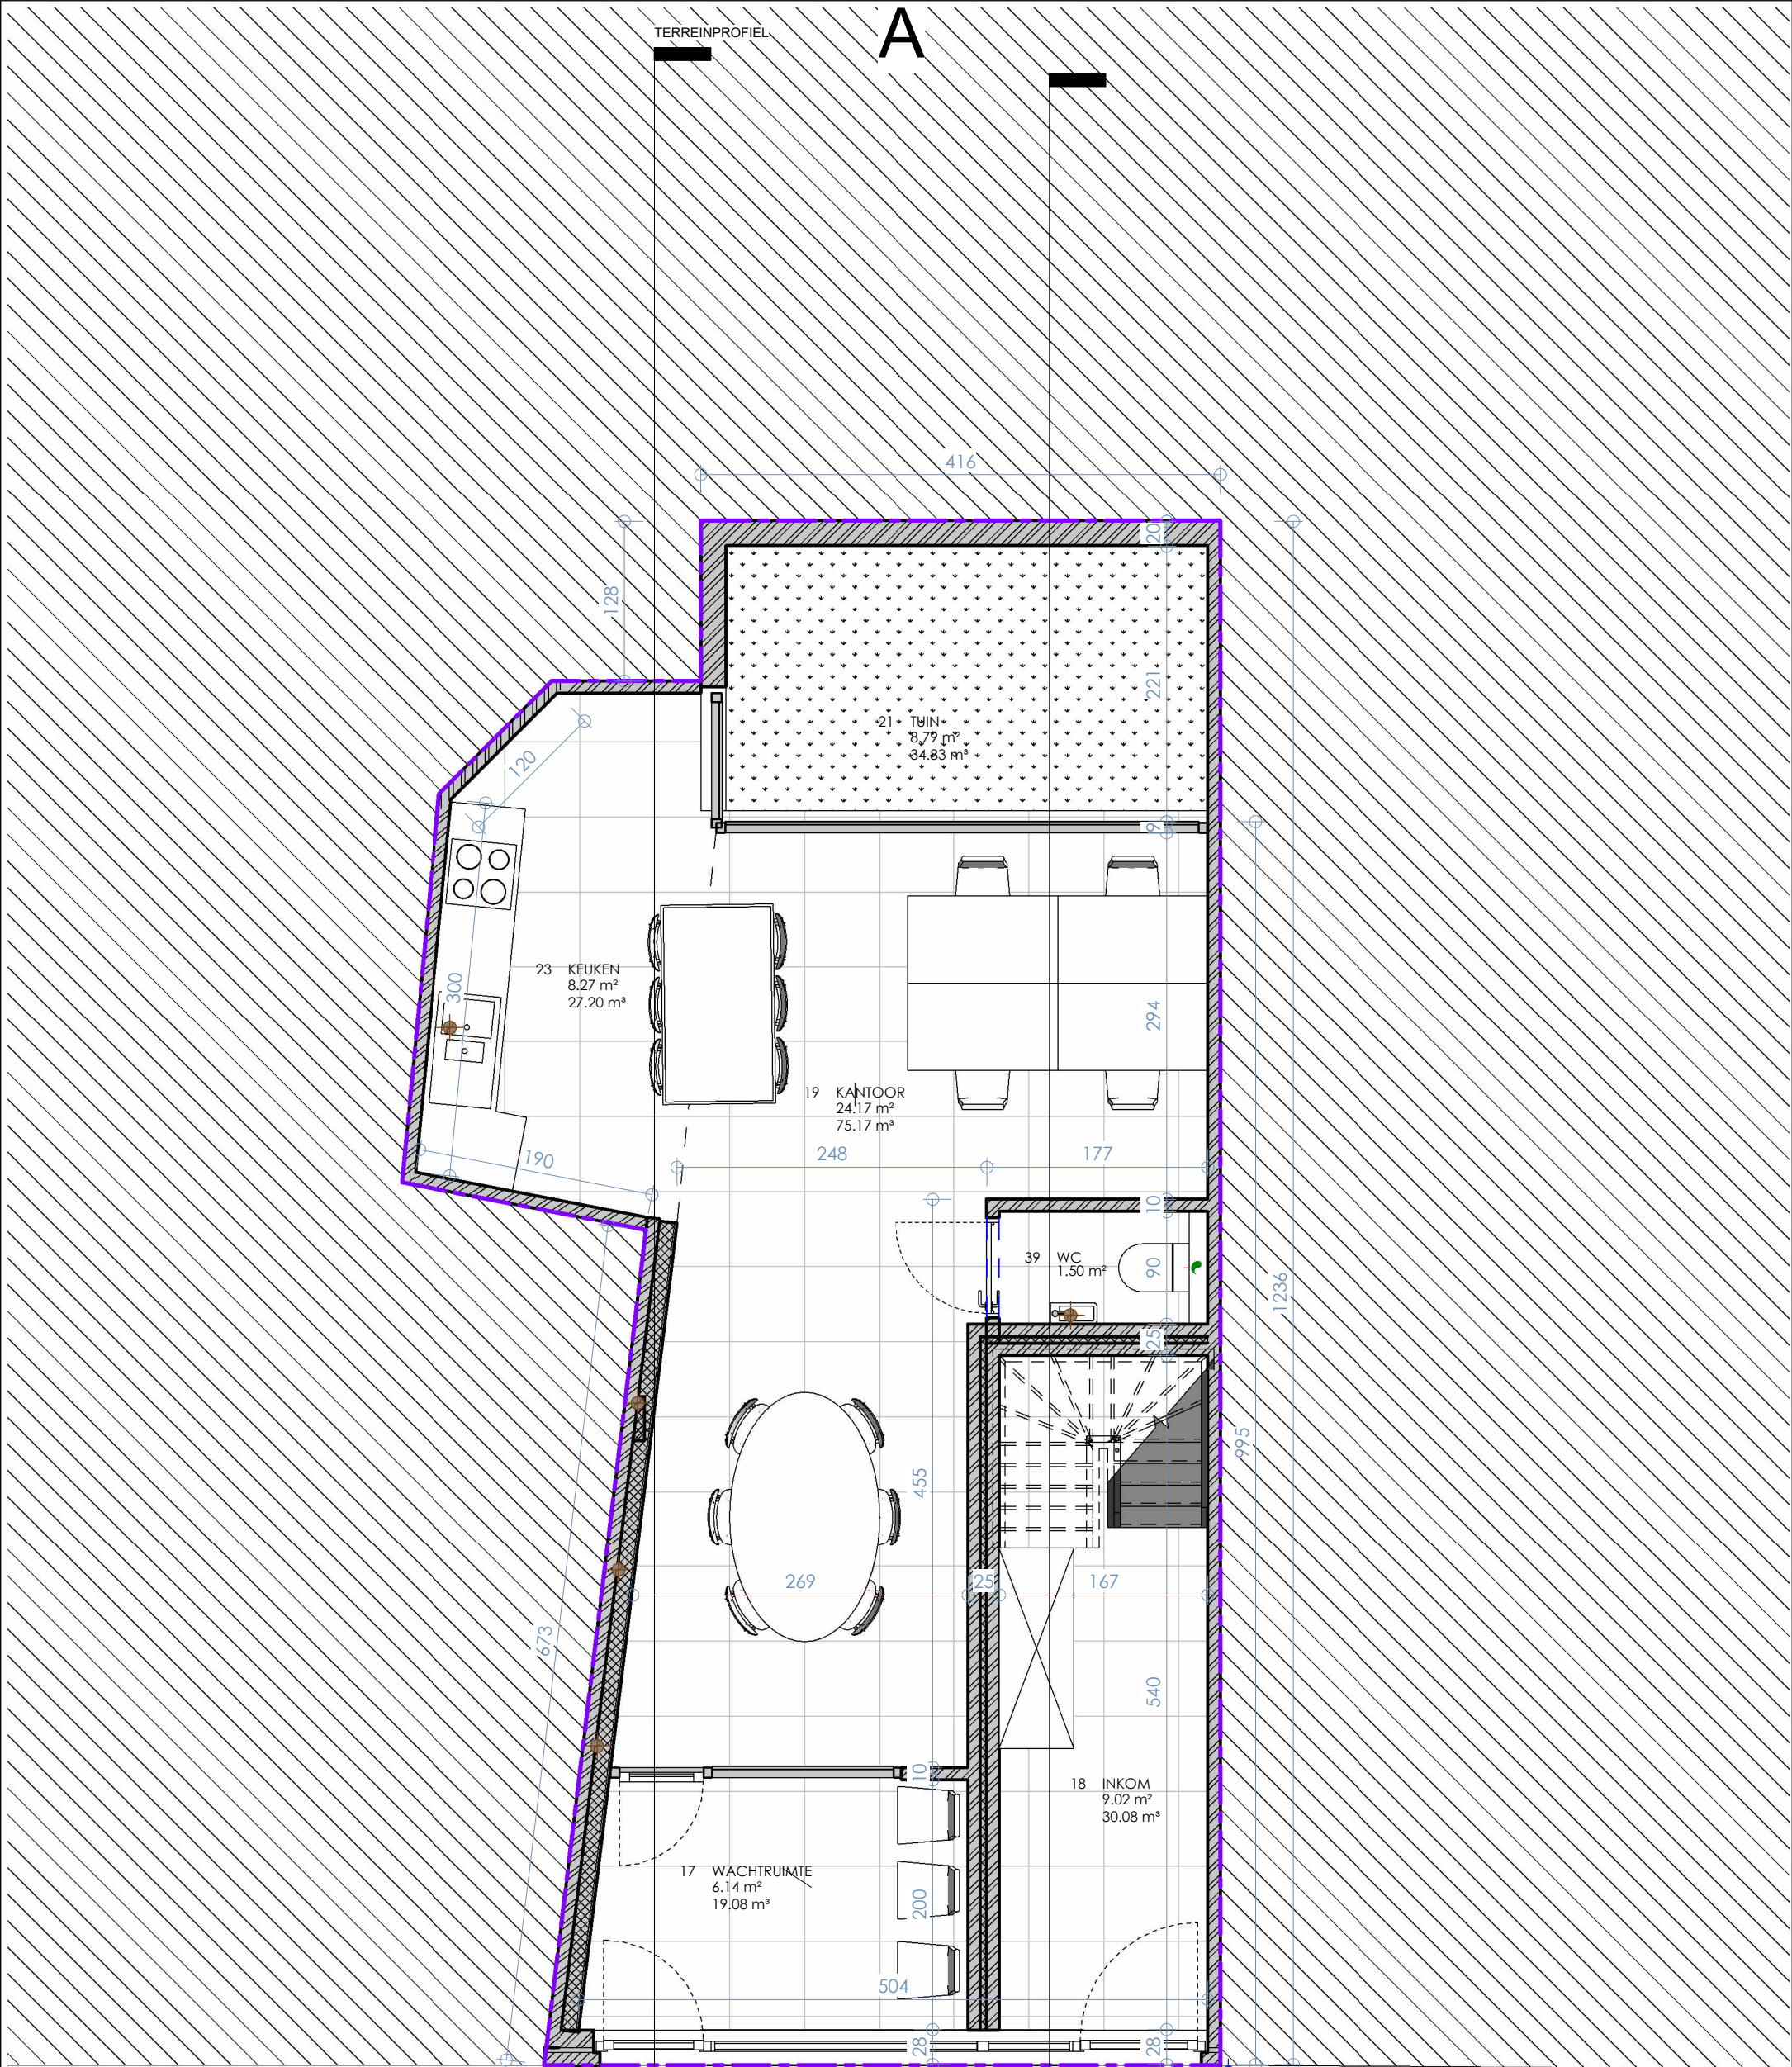

**ZIE BIJZONDERE
VOORWAARDE(N)**

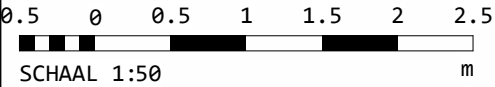

TERREINPROFIEL

A

