


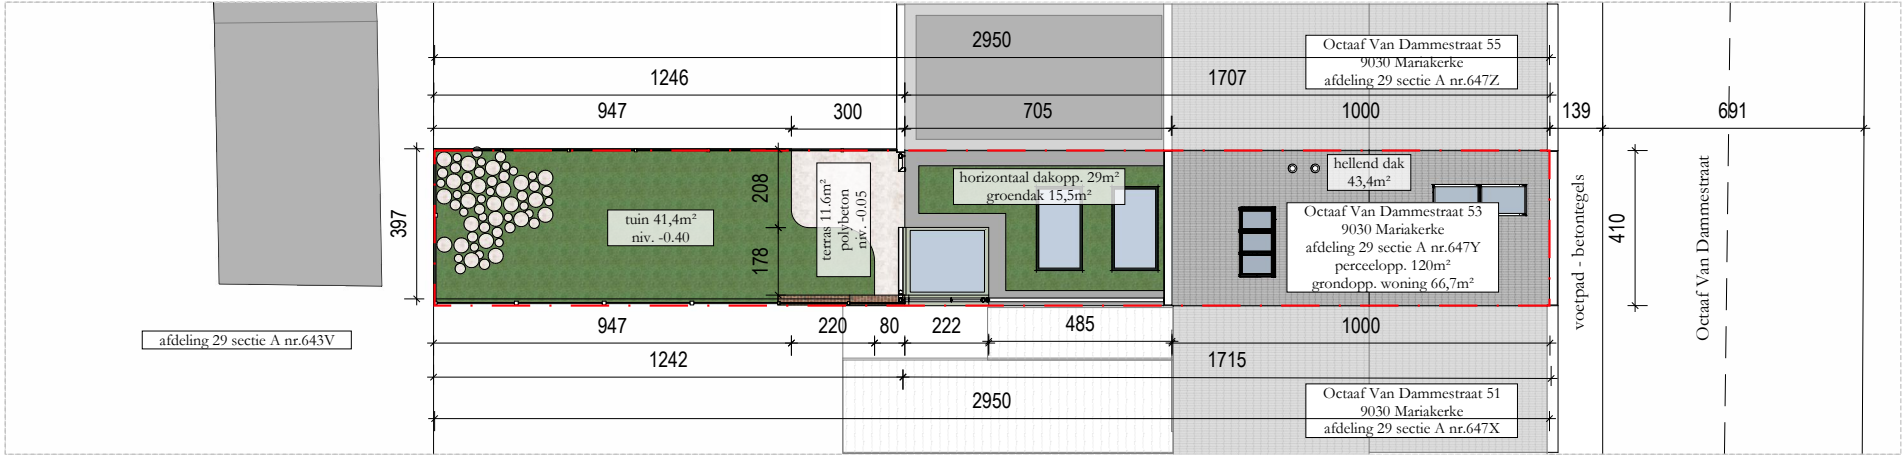

afdeling 29 sectie A nr.643V

Octaaf Van Dammestraat 55
9030 Mariakerke
afdeling 29 sectie A nr.647Z

Octaaf Van Dammestraat 53
9030 Mariakerke
afdeling 29 sectie A nr.647Y
perceelopp. 120m²
grondopp. woning 66,7m²

Octaaf Van Dammestraat 51
9030 Mariakerke
afdeling 29 sectie A nr.647X