


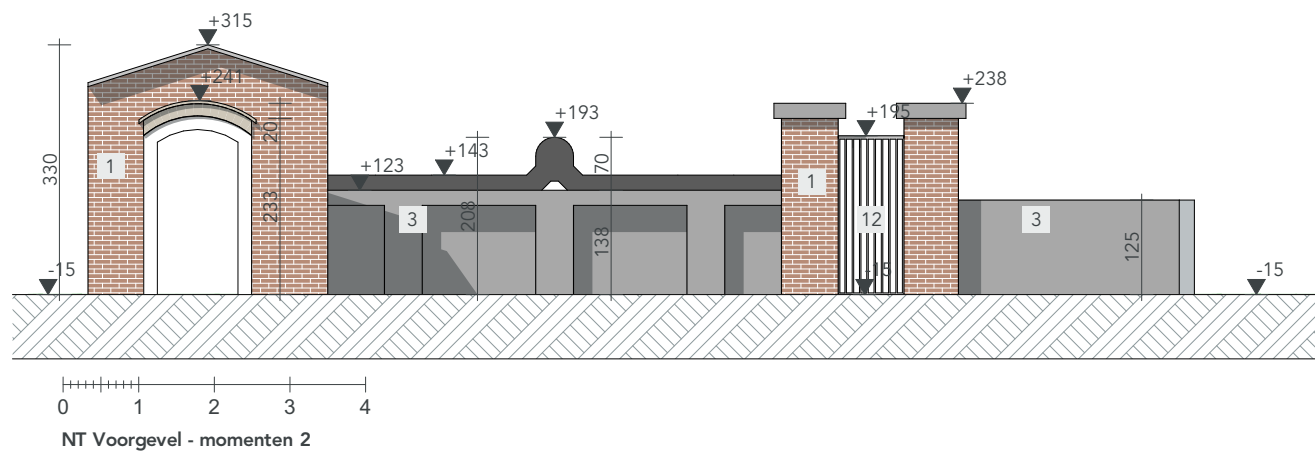

DOSSIER 2623_RECH 9	ONTWERP REGULARISATIE AANVRAAG VAN OPENWONING	BOUWHEER Carine Simons Rechtstraat 9 #Client Postal Box Gent +32 475 30 98 66	ARCHITECT Atelier Detail BV Ijzerweglaan 5 9050 Gent 09/278.55.67 info@coworkarchitecten.be		INHOUD NT Voorgevel - monumenten 2
FASE BOUWAANVRAAG	BOUWPLAATS Rechtstraat 9 9042 Gent 13e afd, sec.: A, nr.:685P2				SCHAAL 1:100
TEKENAAR OM					DATUM 06/05/2026

