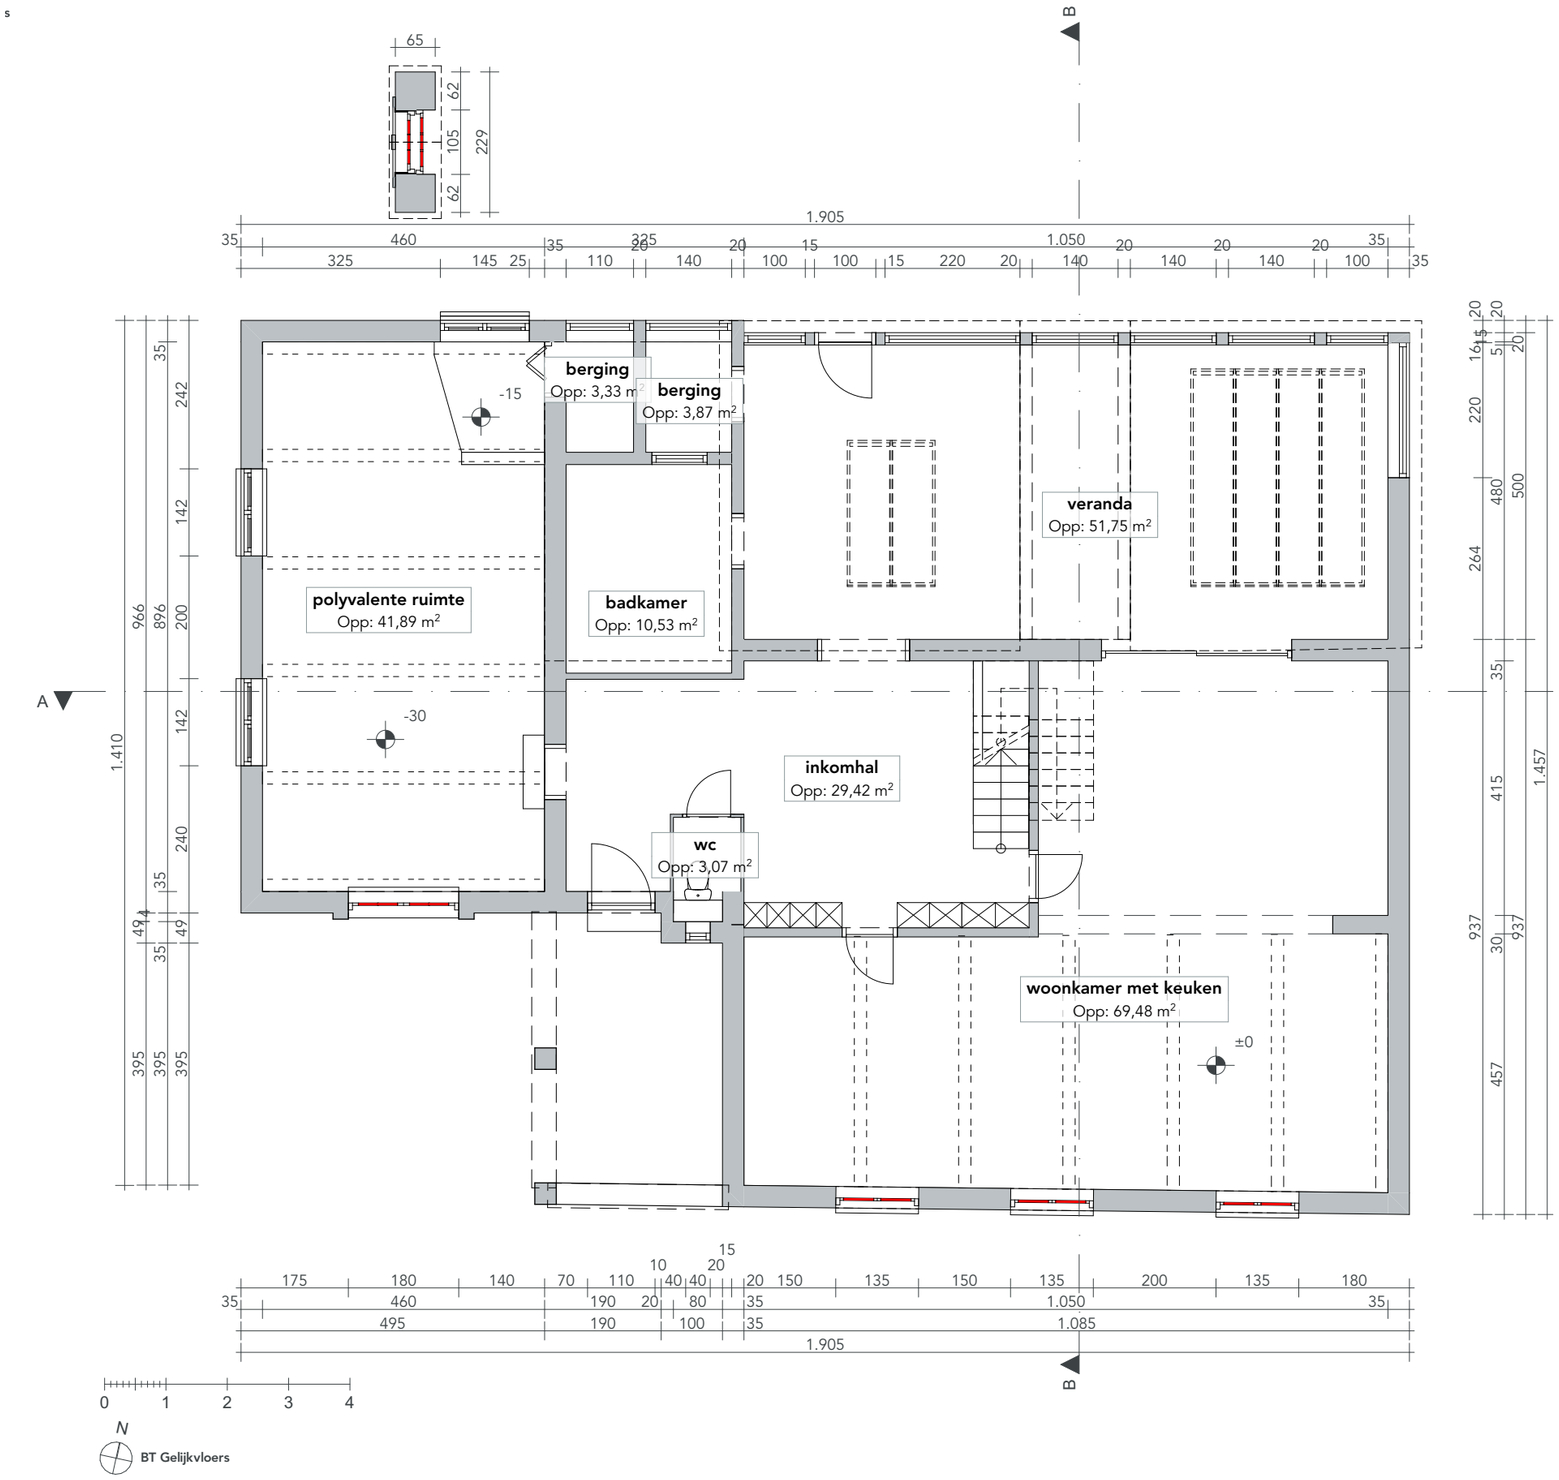

DOSSIER 2623_RECH 9	**ONTWERP** REGULARISATIE AANVRAAG VAN OPENWONING	**BOUWHEER** Carine Simons Rechtstraat 9 #Client Postal Box Gent +32 475 30 98 66	**ARCHITECT** Atelier Detail BV Ijzerweglaan 5 9050 Gent 09/278.55.67 info@coworkarchitecten.be	**INHOUD** BT Gelijkvloers - woning
FASE BOUWAANVRAAG	**BOUWPLAATS** Rechtstraat 9 9042 Gent 13e afd, sec.: A, nr.:685P2			**SCHAAL** 1:100
TEKENAAR OM				**DATUM** 06/05/2026