


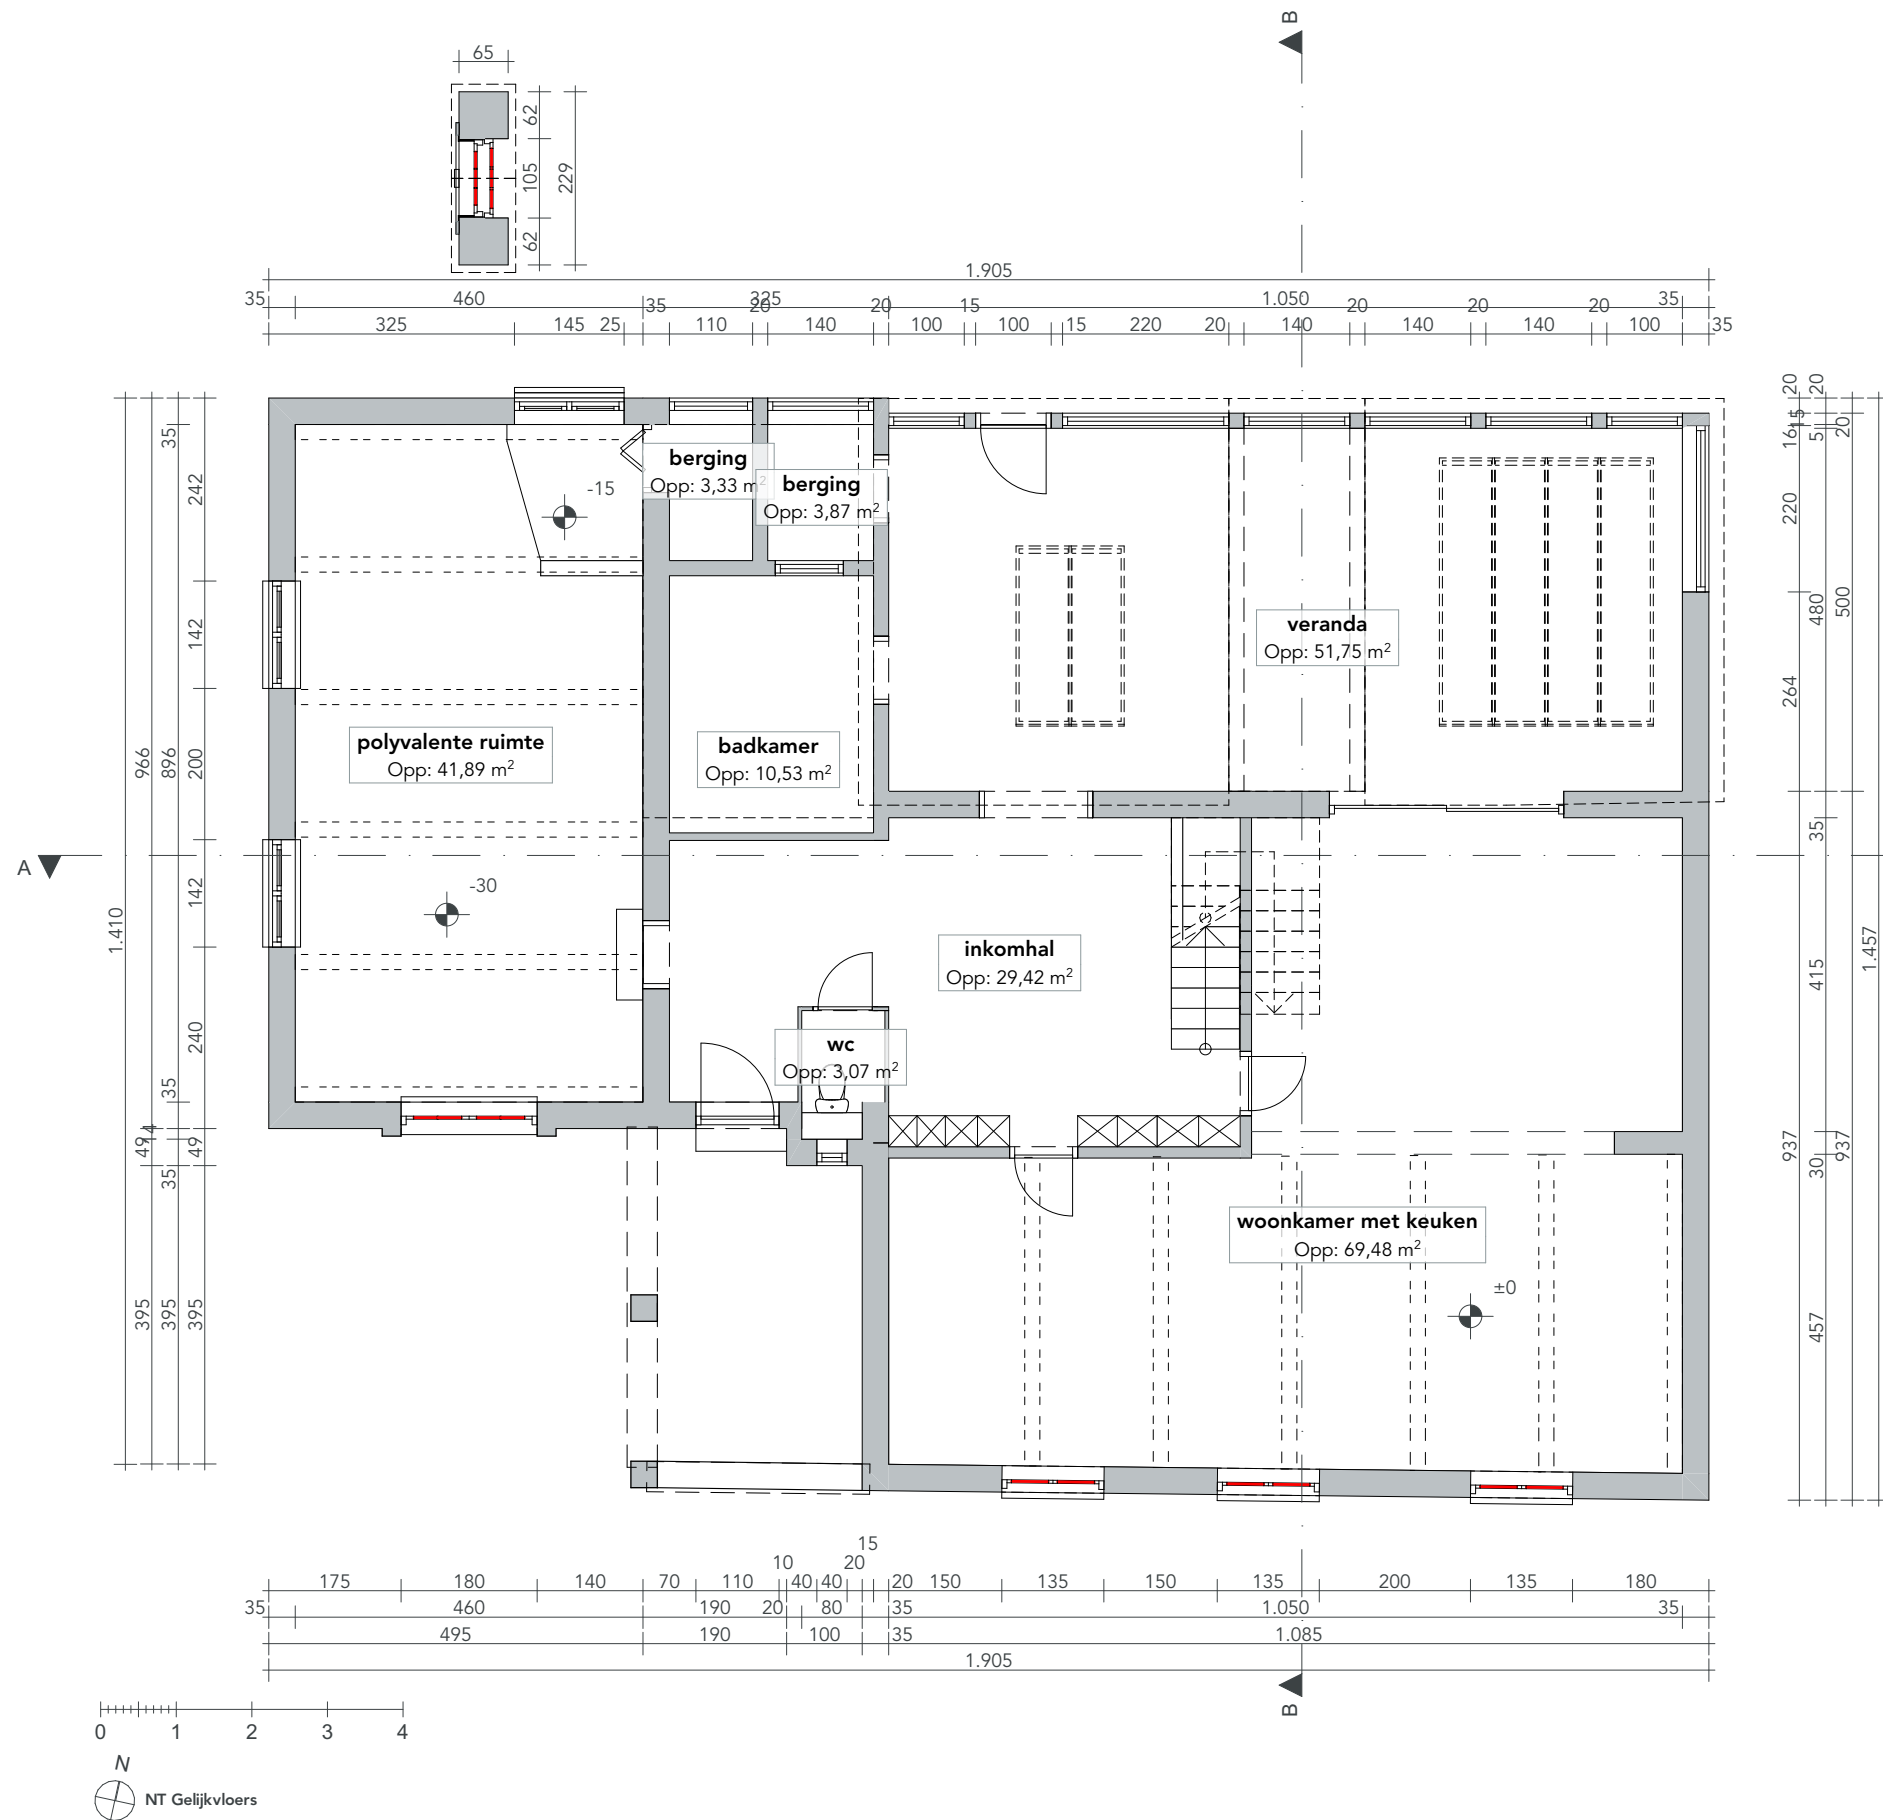

|                               |                                                                             |                                                                                               |   |                                           |
|-------------------------------|-----------------------------------------------------------------------------|-----------------------------------------------------------------------------------------------|---|-------------------------------------------|
| <b>DOSSIER</b><br>2623_RECH 9 | <b>ONTWERP</b><br>REGULARISATIE AANVRAAG VAN OPENWONING                     | <b>BOUWHEER</b> Carine Simons<br>Rechtstraat 9<br>#Client Postal Box Gent<br>+32 475 30 98 66 | <b>ARCHITECT</b> Atelier Detail BV<br>Ijzerweglaan 5<br>9050 Gent<br>09/278.55.67<br>info@coworkarchitecten.be | <b>INHOUD</b><br>NT Gelijkvloers - woning |
| <b>FASE</b><br>BOUWAANVRAAG   | <b>BOUWPLAATS</b> Rechtstraat 9<br>9042 Gent<br>13e afd, sec.: A, nr.:685P2 |                                                                                               |                           | <b>SCHAAL</b> 1:100                       |
| <b>TEKENAAR</b><br>OM         |                                                                             |                                                                                               |   | <b>DATUM</b> 06/05/2026                   |