


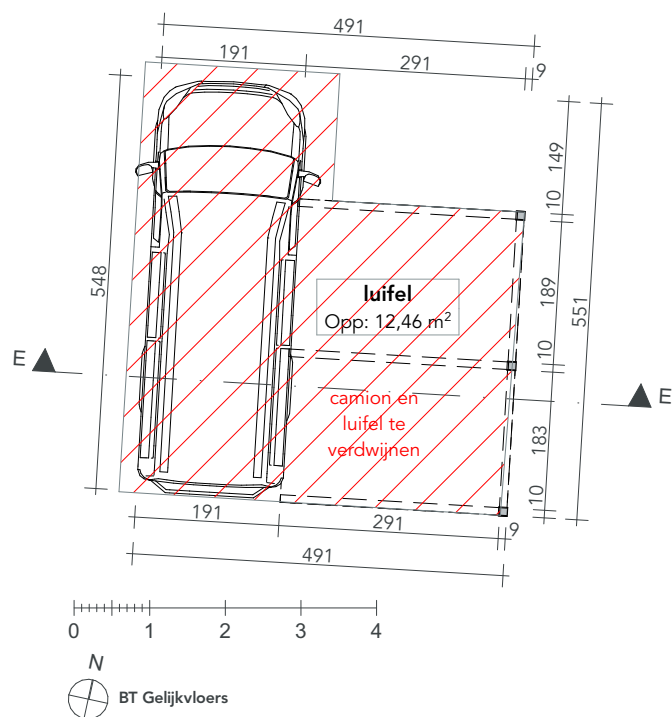

DOSSIER 2623_RECH 9	TEKENAAR OM	BOUWHEER Carine Simons Rechtstraat 9 Gent +32 475 30 98 66	ARCHITECT Atelier Detail BV Ijzerweglaan 5 9050 Gent 09/278.55.67 info@coworkarchitecten.be	
FASE BOUWAANVRAAG				
ONTWERP REGULARISATIE AANVRAAG VAN OPENWONING		BOUWPLAATS Rechtstraat 9 9042 Gent 13e afd. sec.: A, nr.:685P2	INHOUD BT Gelijkvloers - camion	
			SCHAAL 1:100	

