


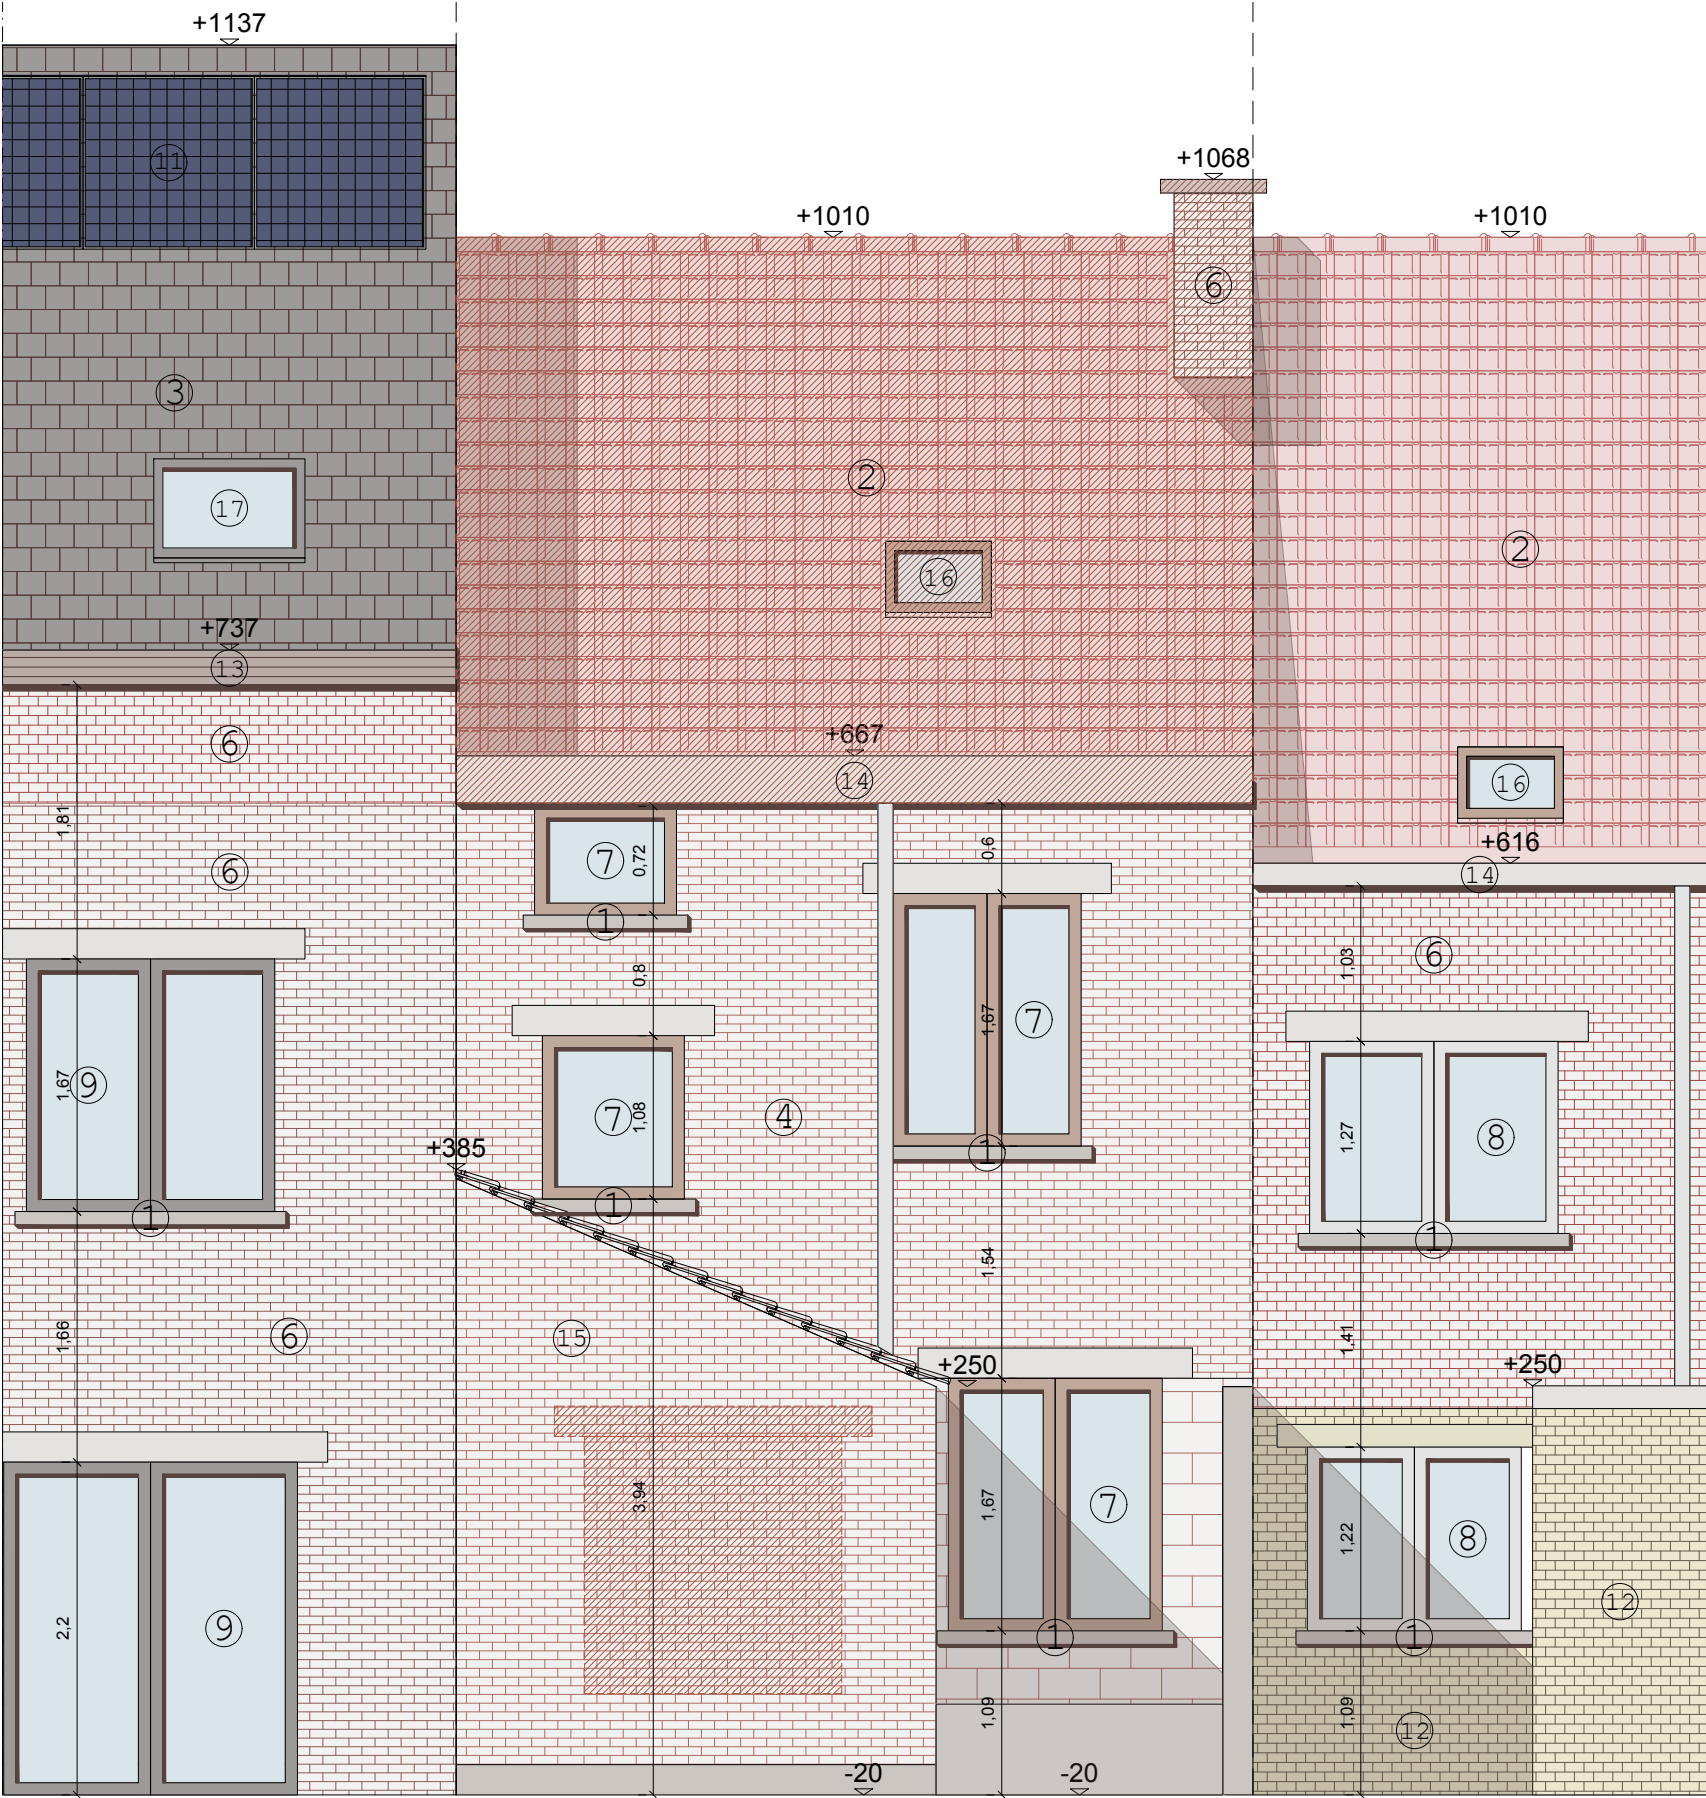

Achtergevel - Bestaande Toestand

G 2

› Architect
Marie Porrez
Marie Porrez
a Fritz De Beulestraat 19
B9000 Gent
m 0484 86 12 40
e porrez.marie@gmail.com

› opdrachtgever
Kobe De Geyter & Pepijn De Geyter
› bouwplaats
Jozef Wautersstraat 13
B9000 Gent
› referentie
2026-02
› ontwerp
het verbouwen van een eengezinswoning
zonder functiewijziging
› schaal
1/50
› datum
05/05/2026

