


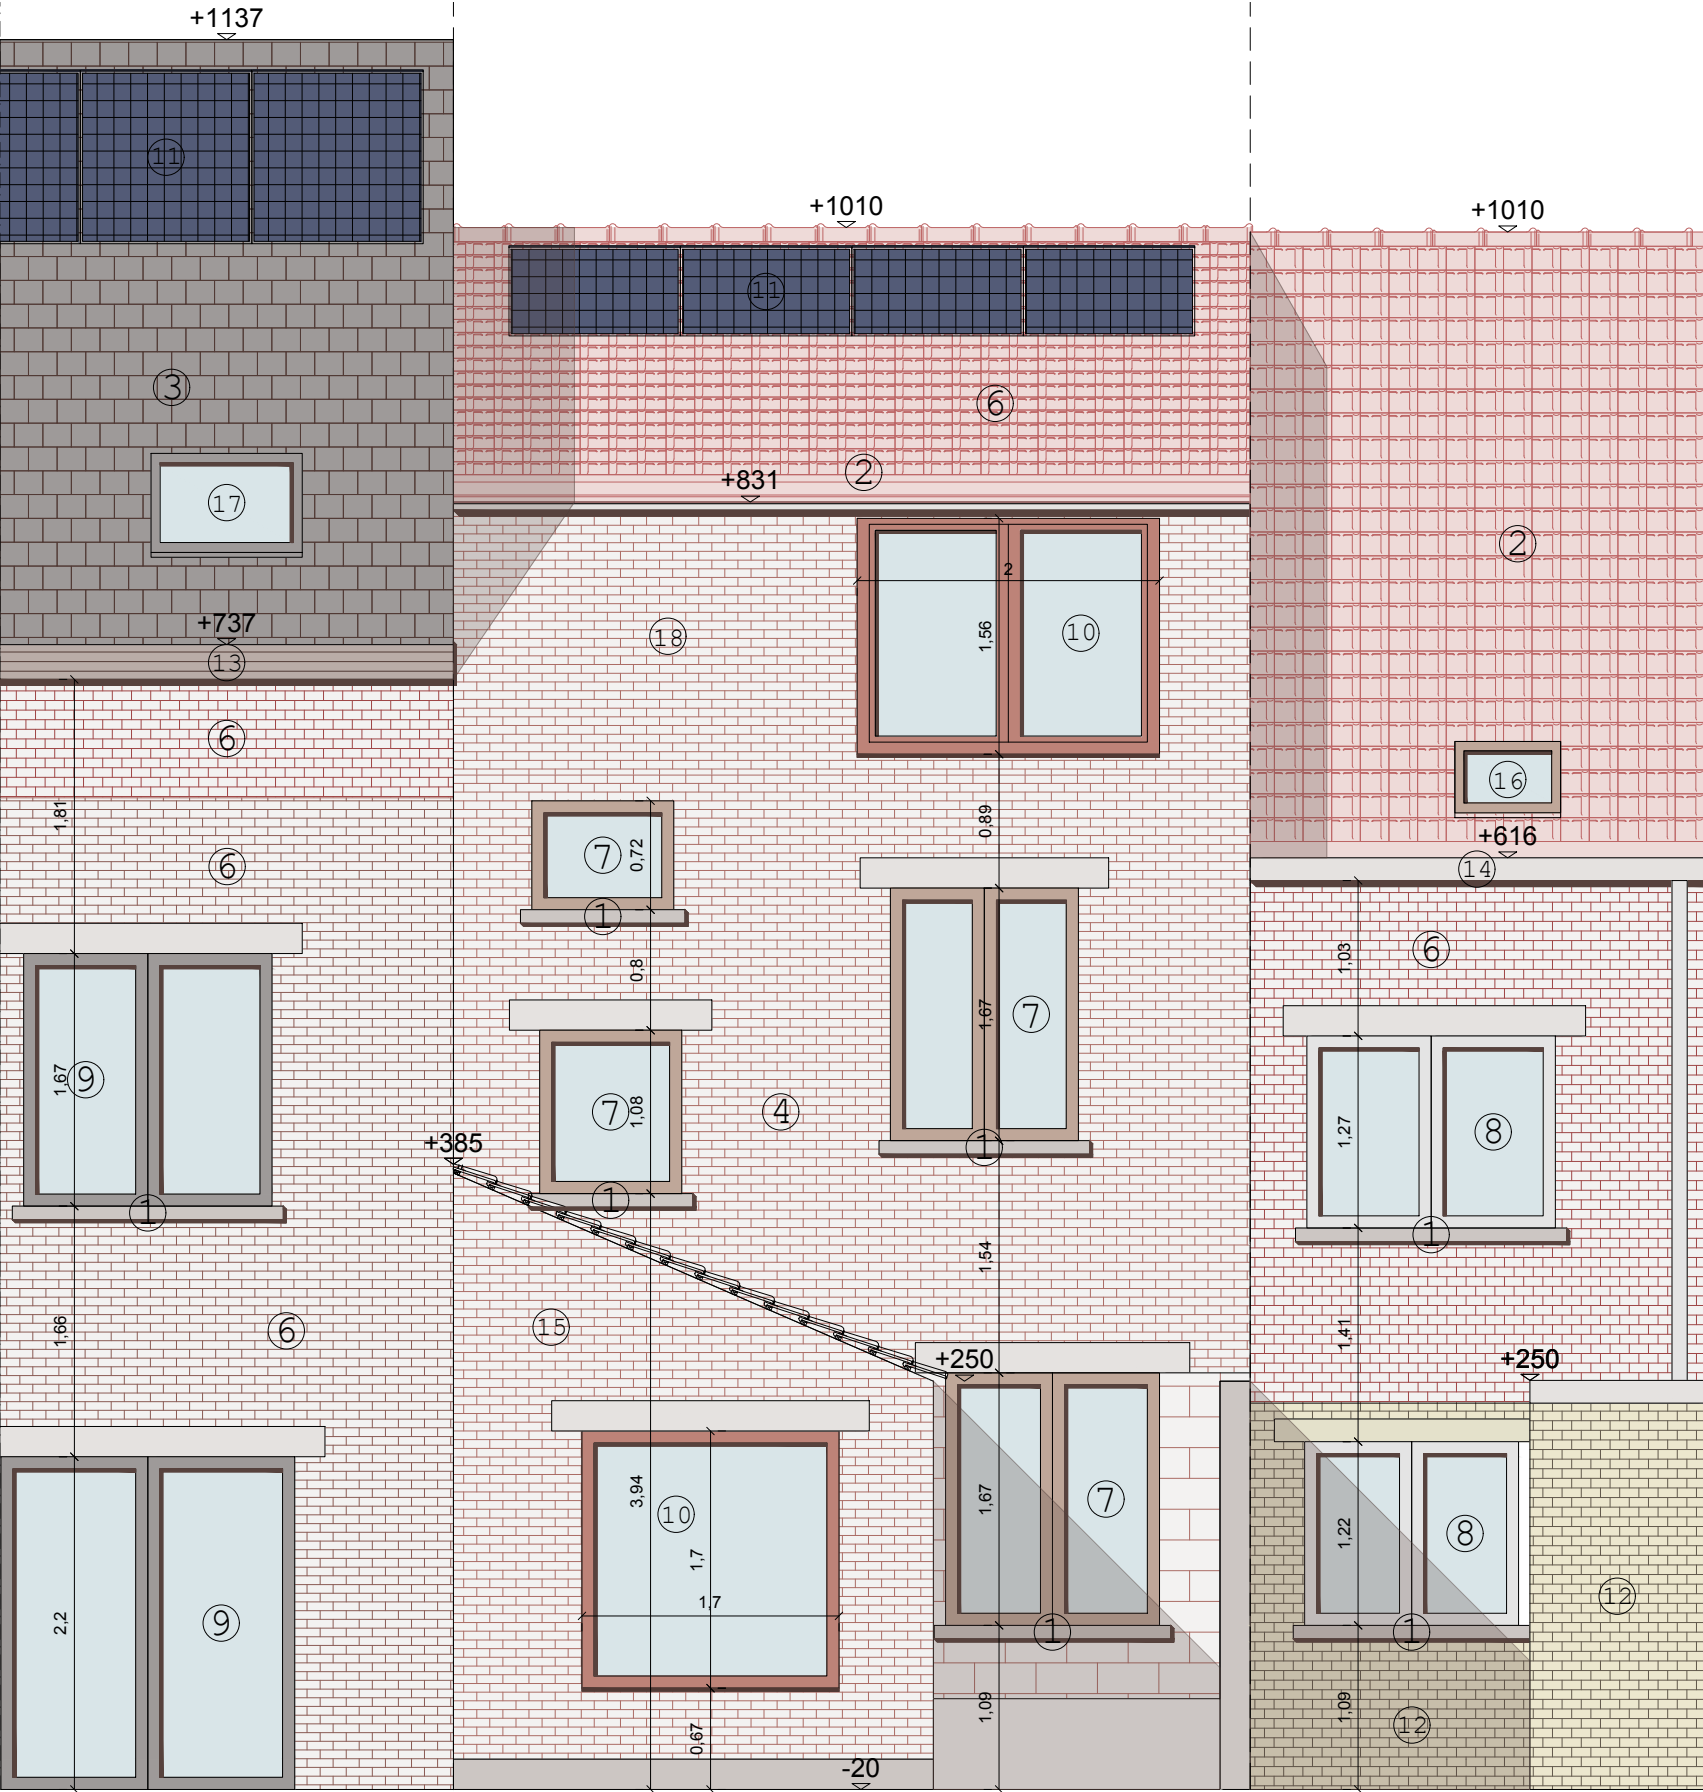

ZIE BIJZONDERE
VOORWAARDE(N)

Achtergevel - Nieuwe Toestand

G 2

› Architect		› opdrachtgever		› ontwerp	
Marie Porrez		Kobe De Geyter & Pepijn De Geyter		het verbouwen van een eengezinswoning zonder functiewijziging	
Marie Porrez		› bouwplaats		› schaal	
a Fritz De Beulestraat 19		Jozef Wautersstraat 13		1/50	
a B9000 Gent		B9000 Gent		› datum	
m 0484 86 12 40		› referentie		2026-02	
e porrez.marie@gmail.com		2026-02		05/05/2026	

