


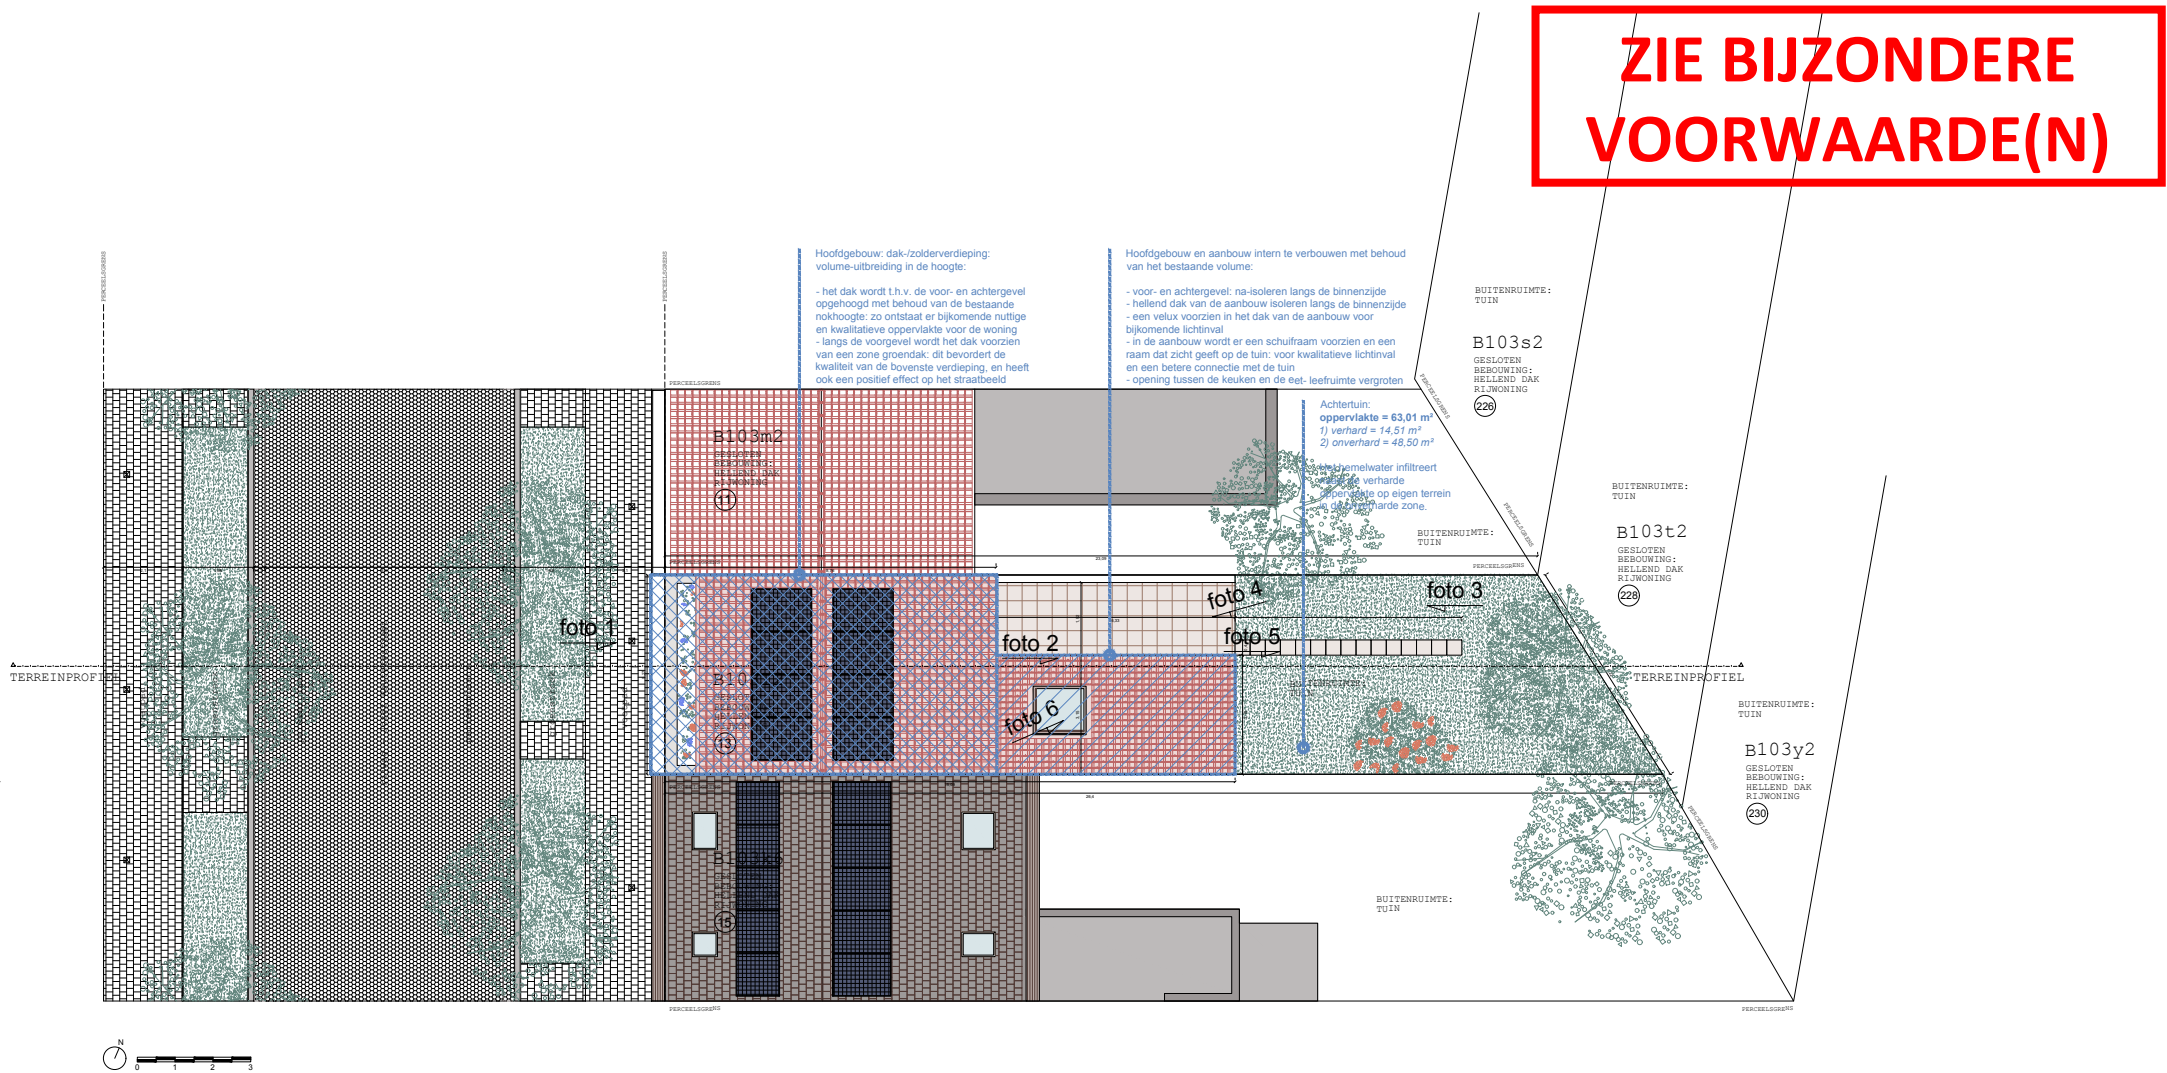

Inplantingsplan - Nieuwe Toestand

› Architect
Marie Porrez

Marie Porrez
a Fritz De Beulestraat 19
B9000 Gent
m 0484 86 12 40
e porrez.marie@gmail.com

› opdrachtgever
Kobe De Geyter &
Pepijn De Geyter

› bouwplaats
Jozef Wautersstraat 13
B9000 Gent

› referentie
2026-02

› ontwerp
het verbouwen van een eengezinswoning
zonder functiewijziging

› schaal
1/200

› datum
05/05/2026

