


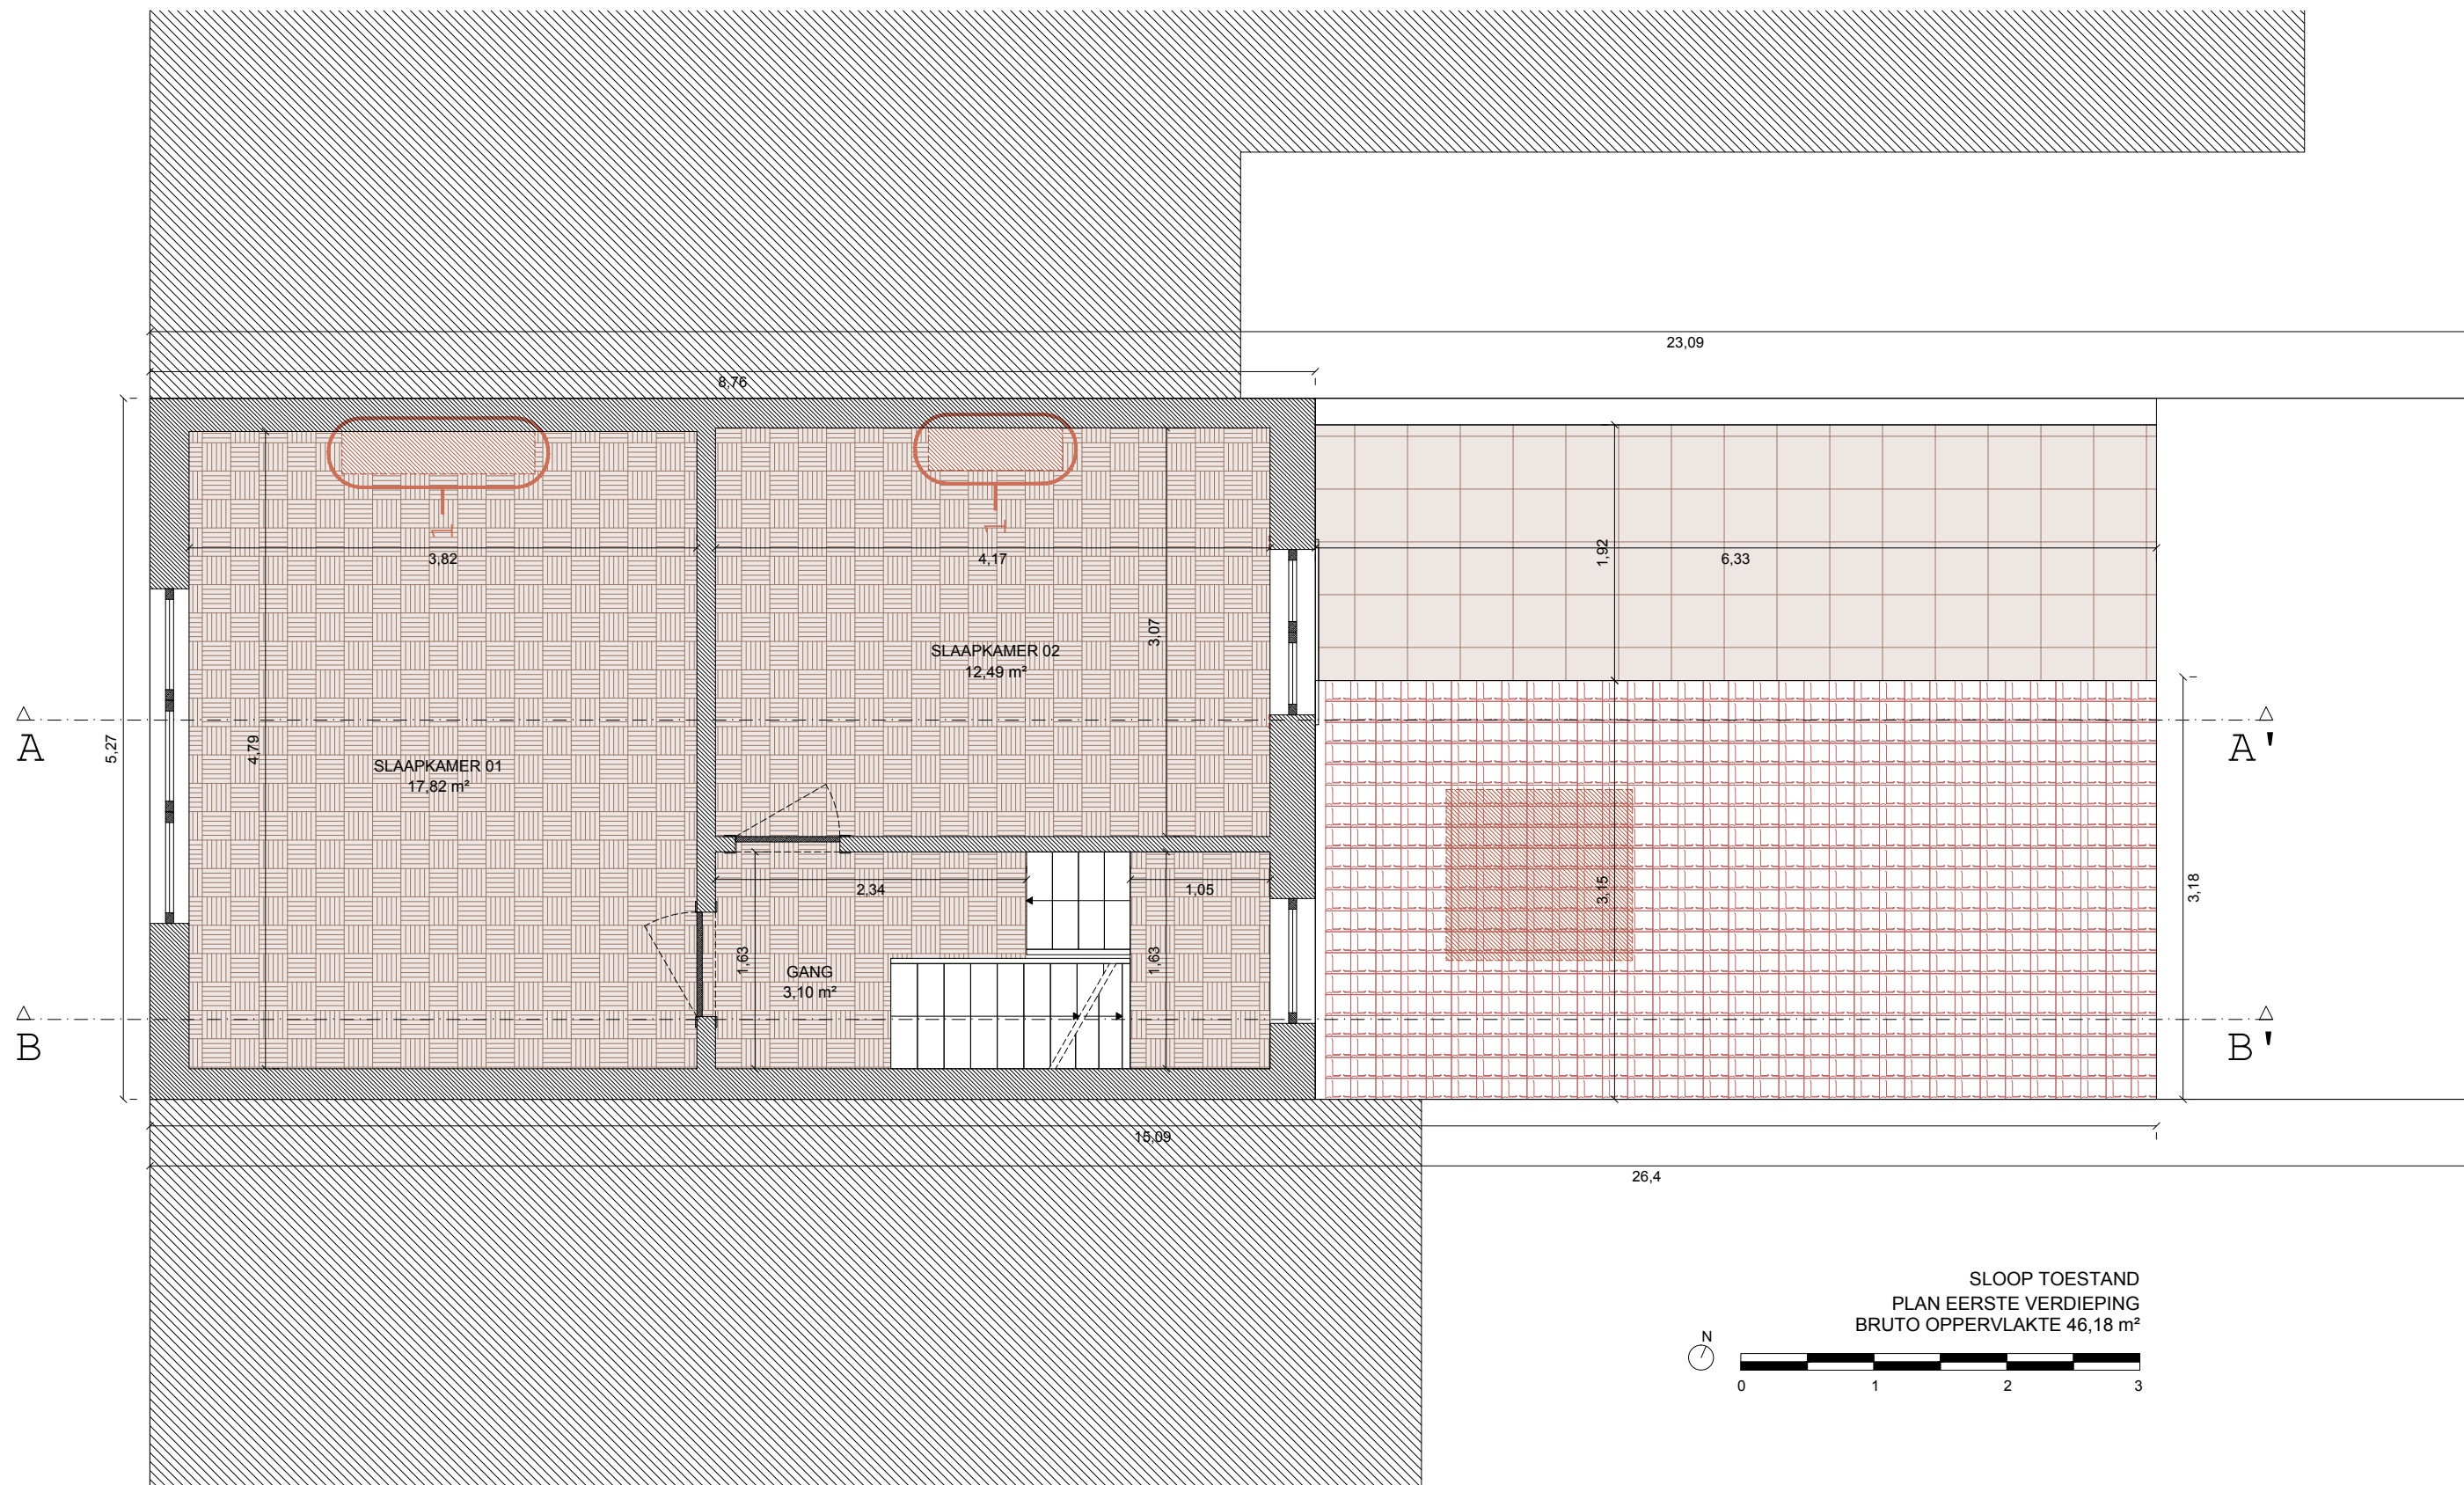

Plan niveau +1 - Bestaande Toestand

P 1

Architect		› opdrachtgever	› ontwerp
Marie Porrez		Kobe De Geyter & Pepijn De Geyter	het verbouwen van een eengezinswoning zonder functiewijziging
Marie Porrez		› bouwplaats	› schaal
a	Fritz De Beulestraat 19 B9000 Gent	Jozef Wautersstraat 13 B9000 Gent	1/50
m	0484 86 12 40		
e	porrez.marie@gmail.com	› referentie	› datum
		2026-02	05/05/2026

