


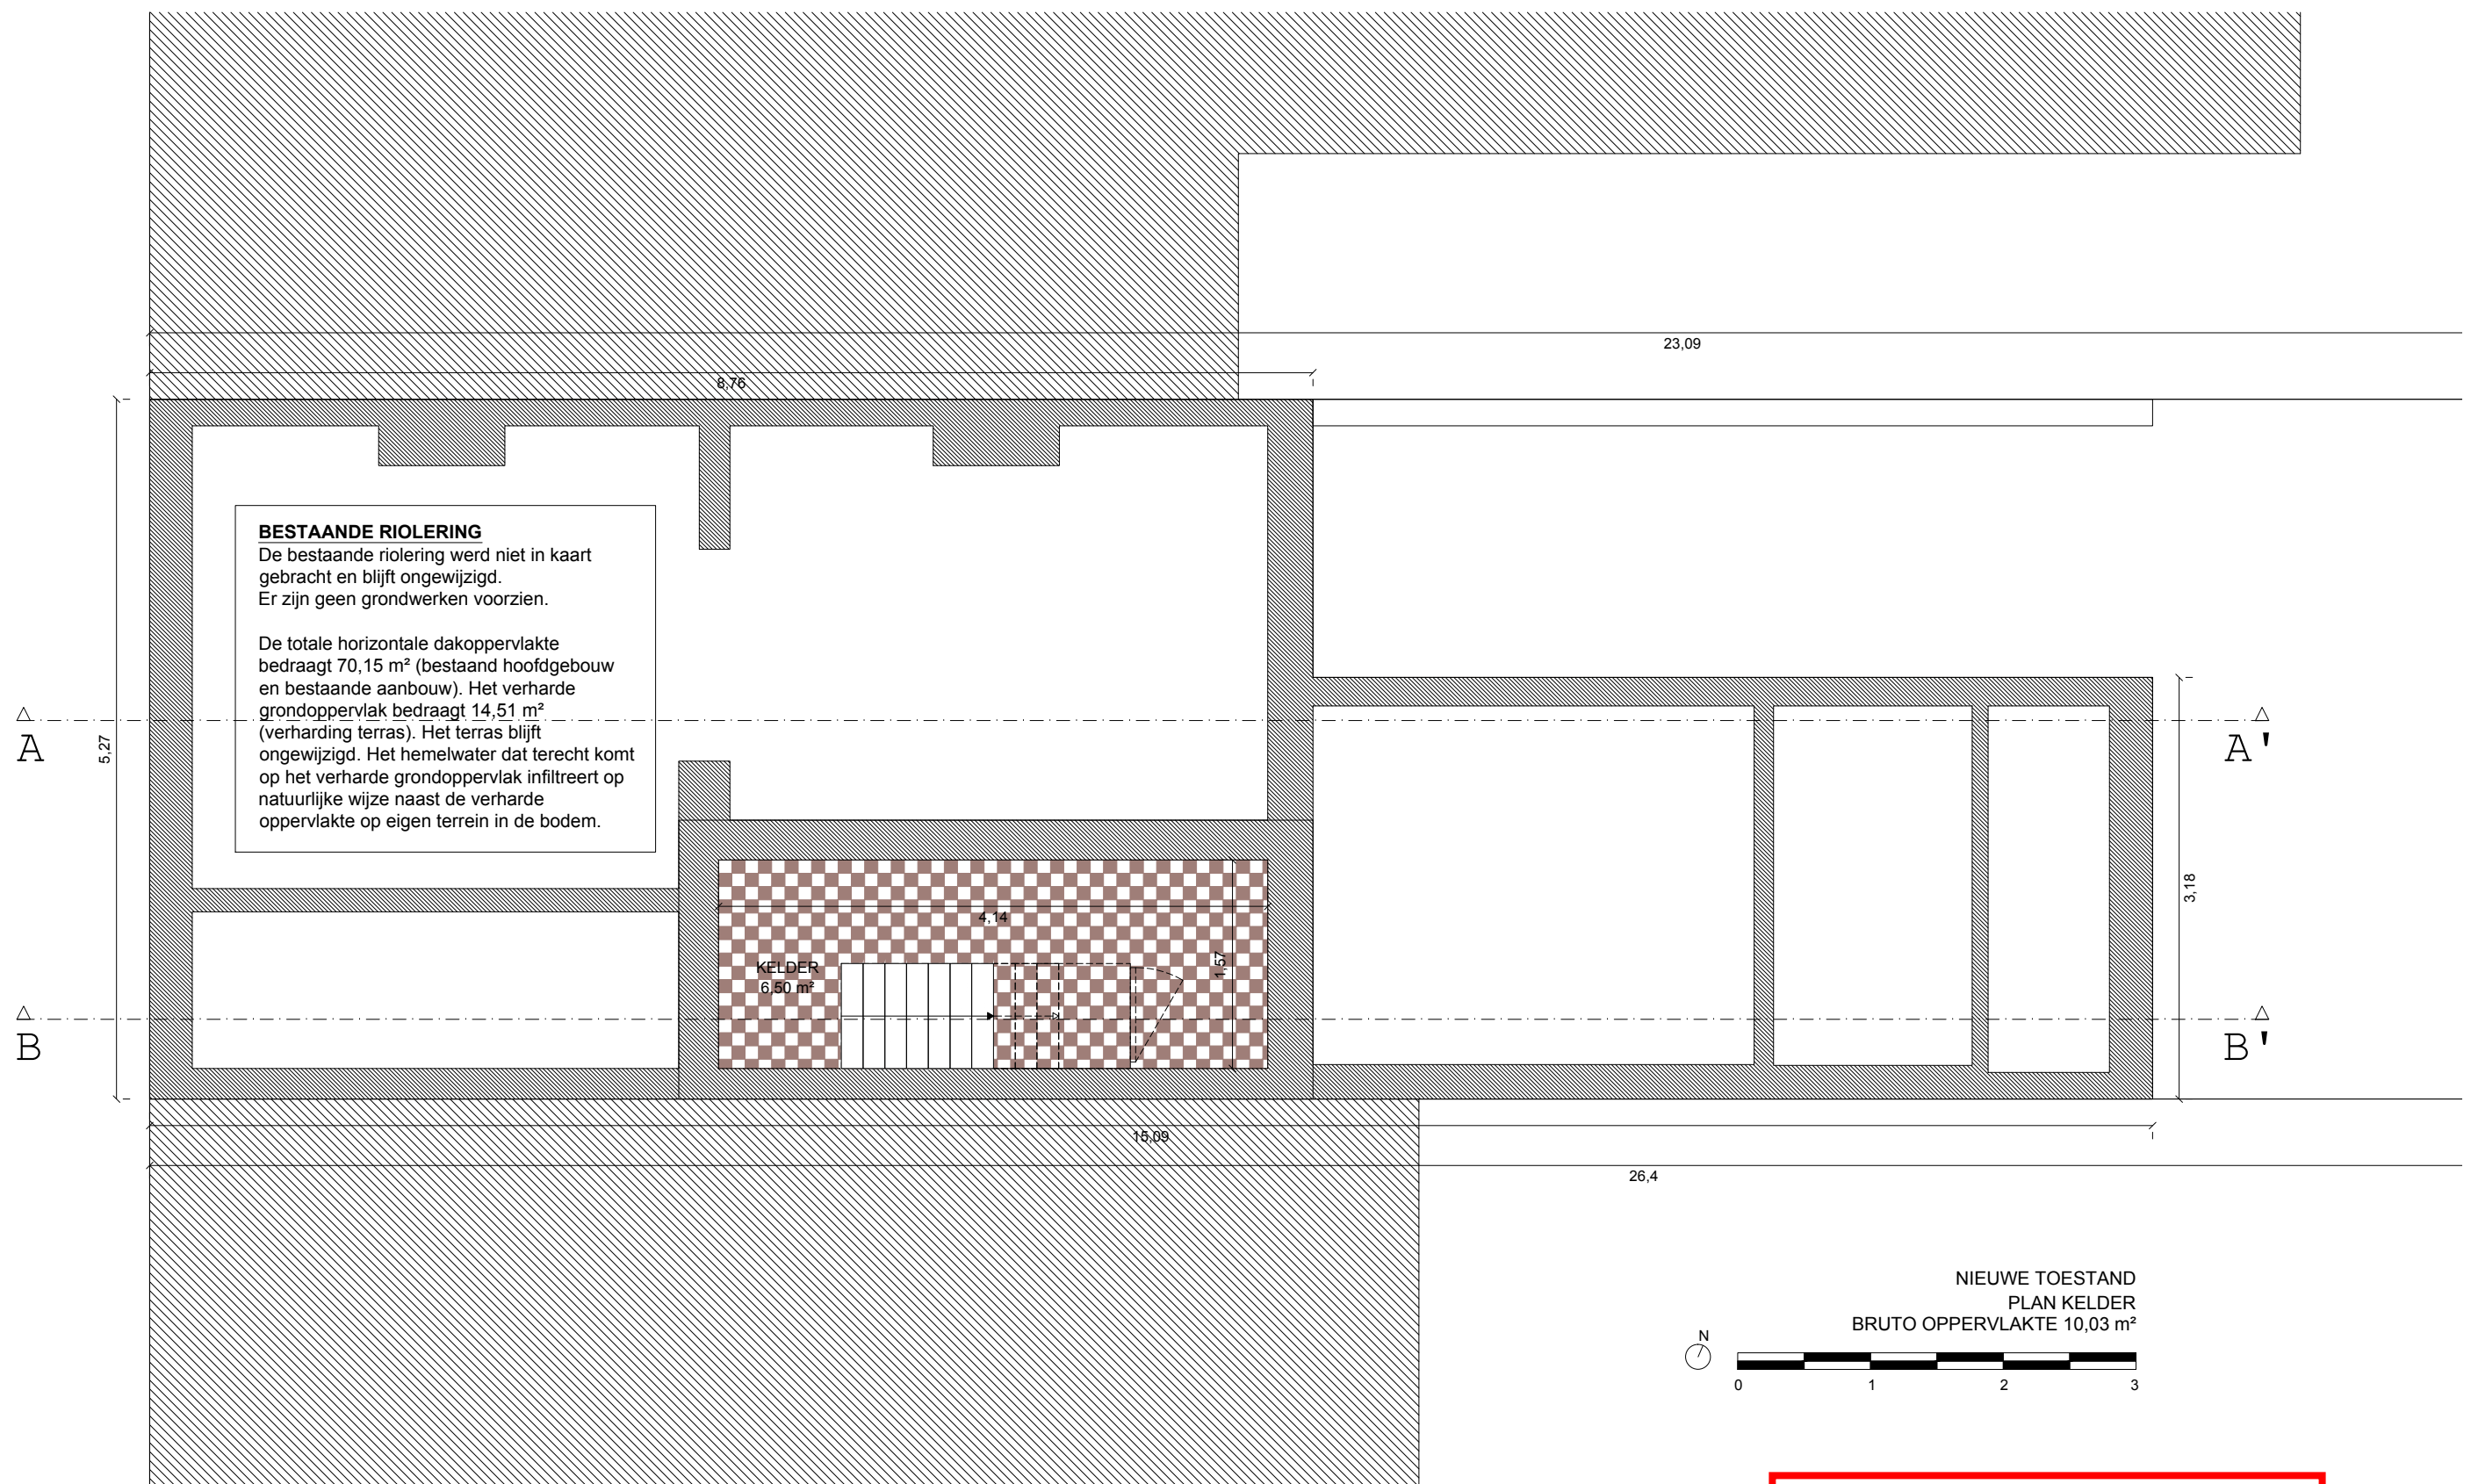


Plan niveau -1 - Nieuwe Toestand

P -1

› Architect
Marie Porrez
Marie Porrez
a Fritz De Beulestraat 19
b 9000 Gent
m 0484 86 12 40
e porrez.marie@gmail.com

› opdrachtgever
Kobe De Geyter &
Pepijn De Geyter
› bouwplaats
Jozef Wautersstraat 13
9000 Gent
› referentie
2026-02

› ontwerp
het verbouwen van een eengezinswoning
zonder functiewijziging
› schaal
1/50
› datum
05/05/2026

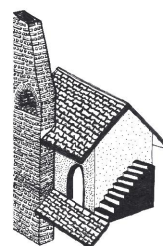

**ZIE BIJZONDERE
VOORWAARDE(N)**