


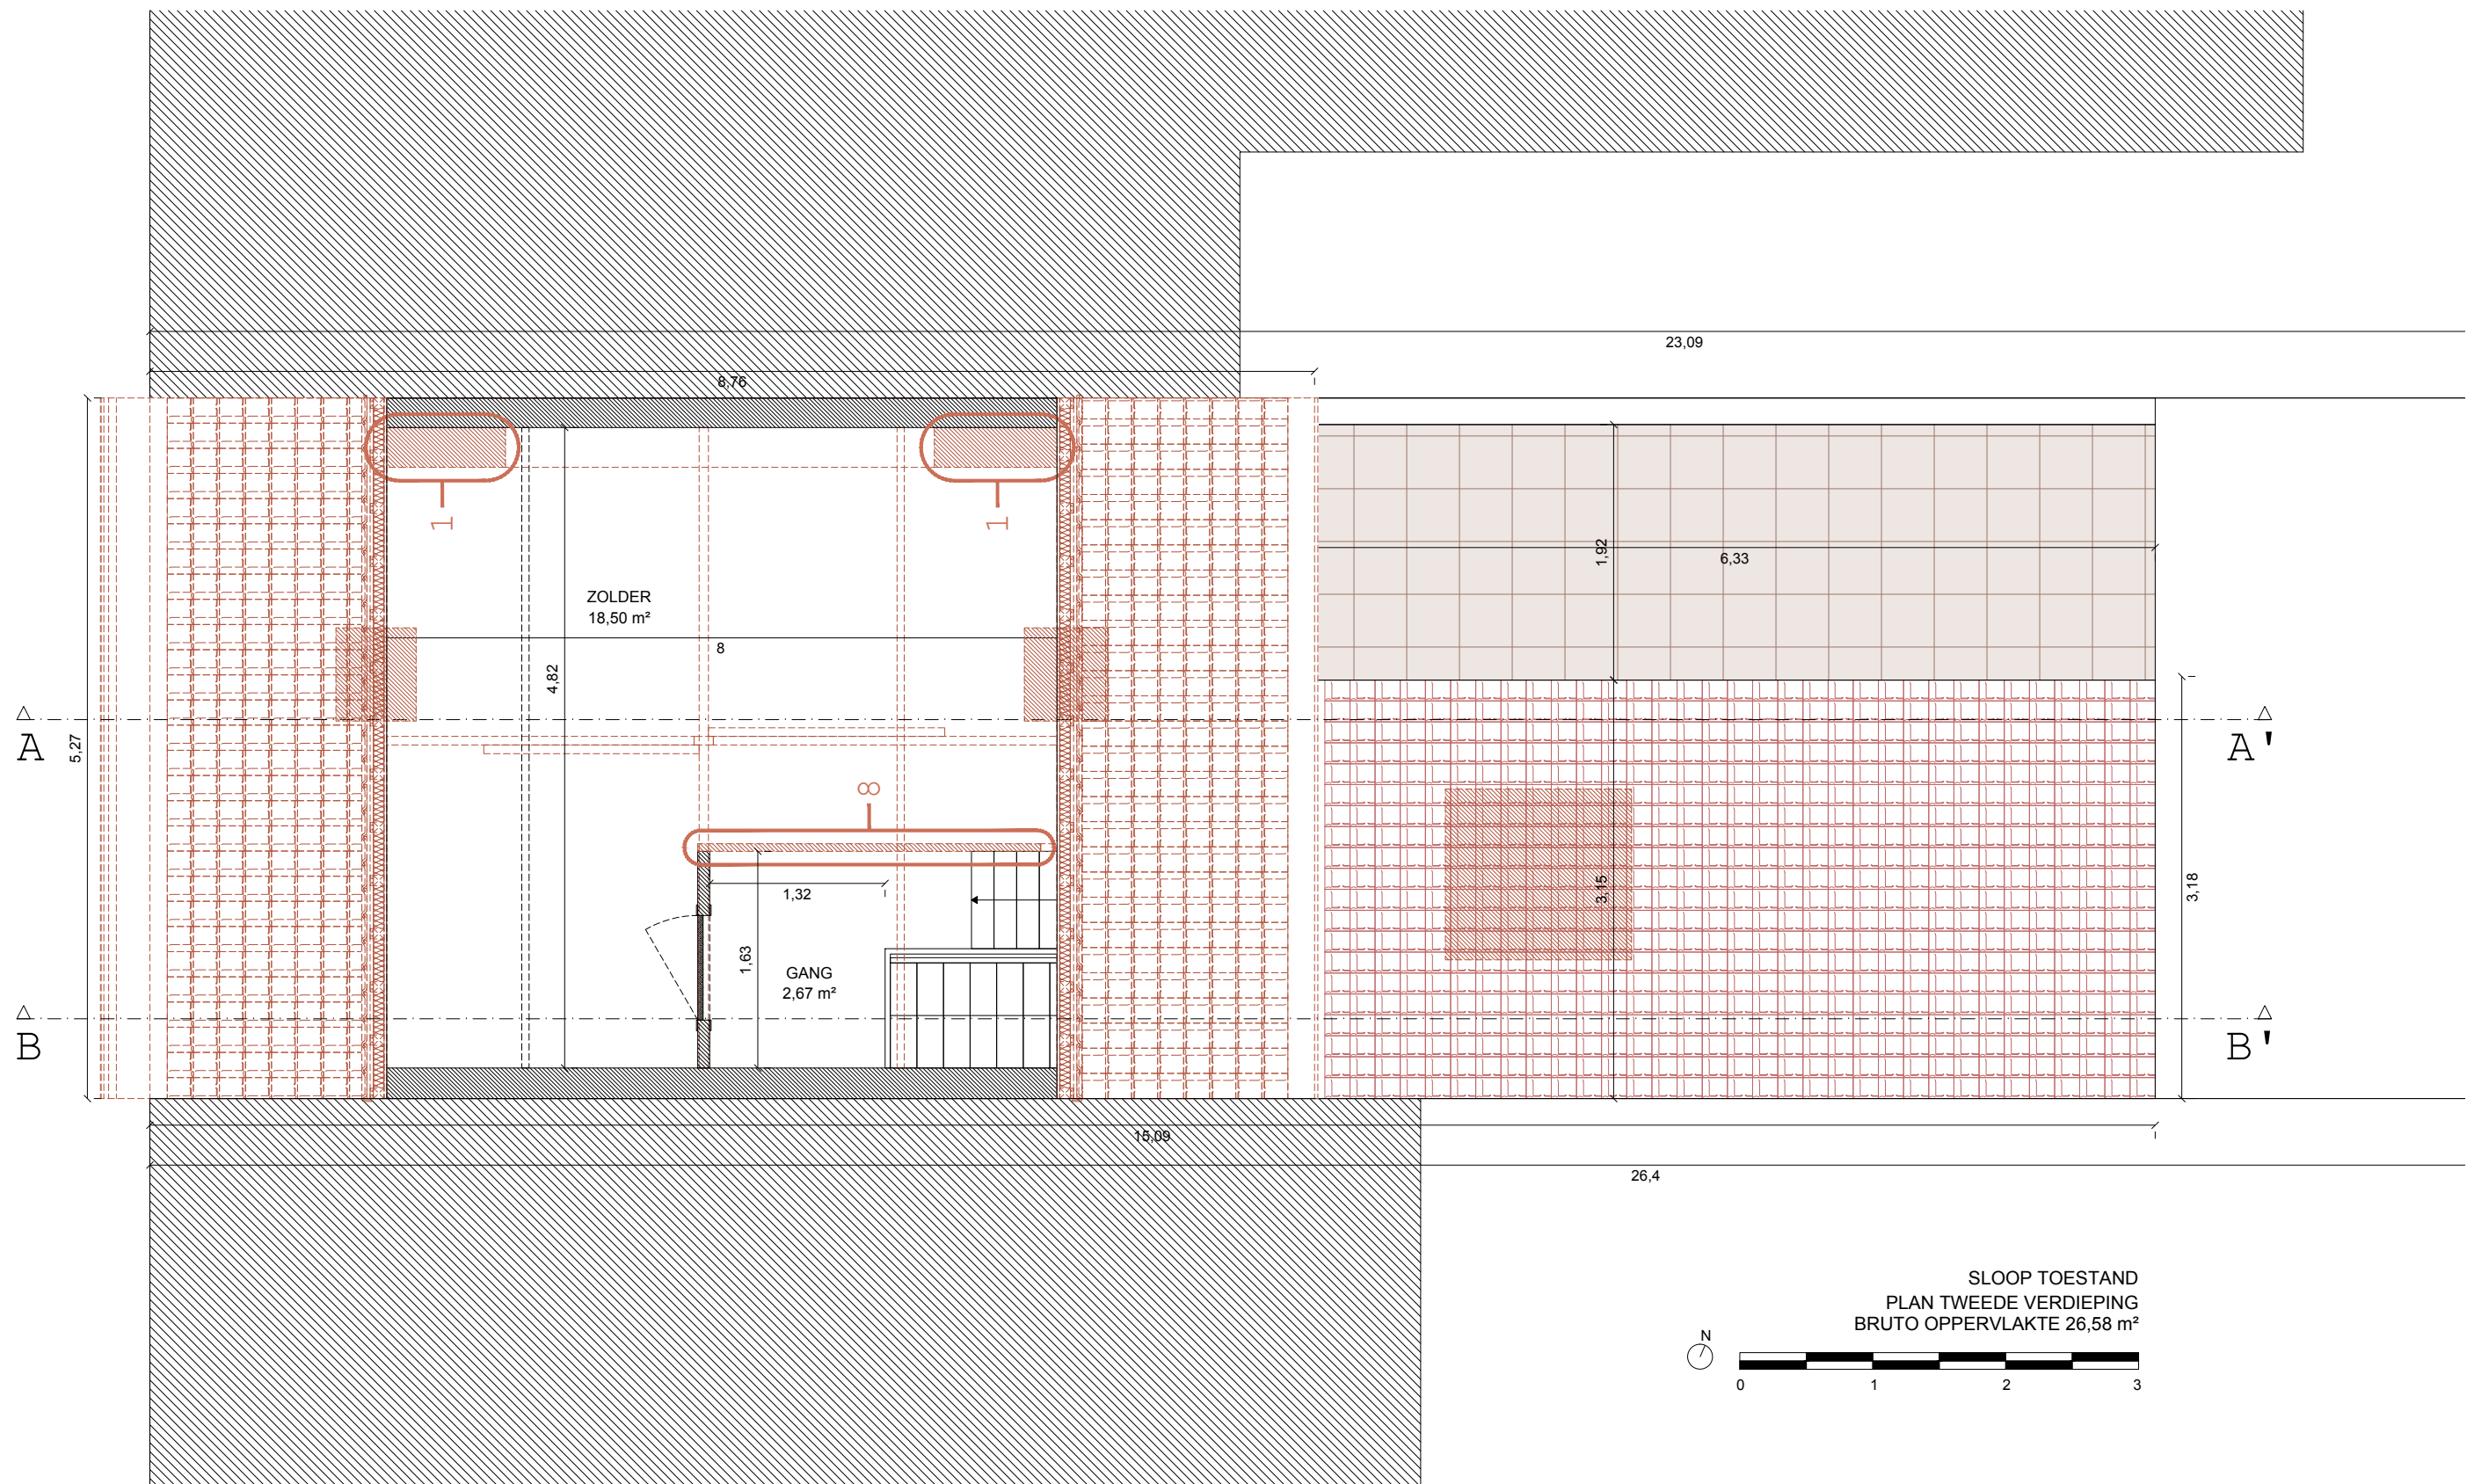

Plan niveau +2 - Bestaande Toestand

P 2

› Architect
Marie Porrez
Marie Porrez
Fritz De Beulestraat 19
B9000 Gent
0484 86 12 40
porrez.marie@gmail.com

› opdrachtgever
Kobe De Geyter & Pepijn De Geyter
› bouwplaats
Jozef Wautersstraat 13
B9000 Gent
› referentie
2026-02
› ontwerp
het verbouwen van een eengezinswoning zonder functiewijziging
› schaal
1/50
› datum
05/05/2026

