


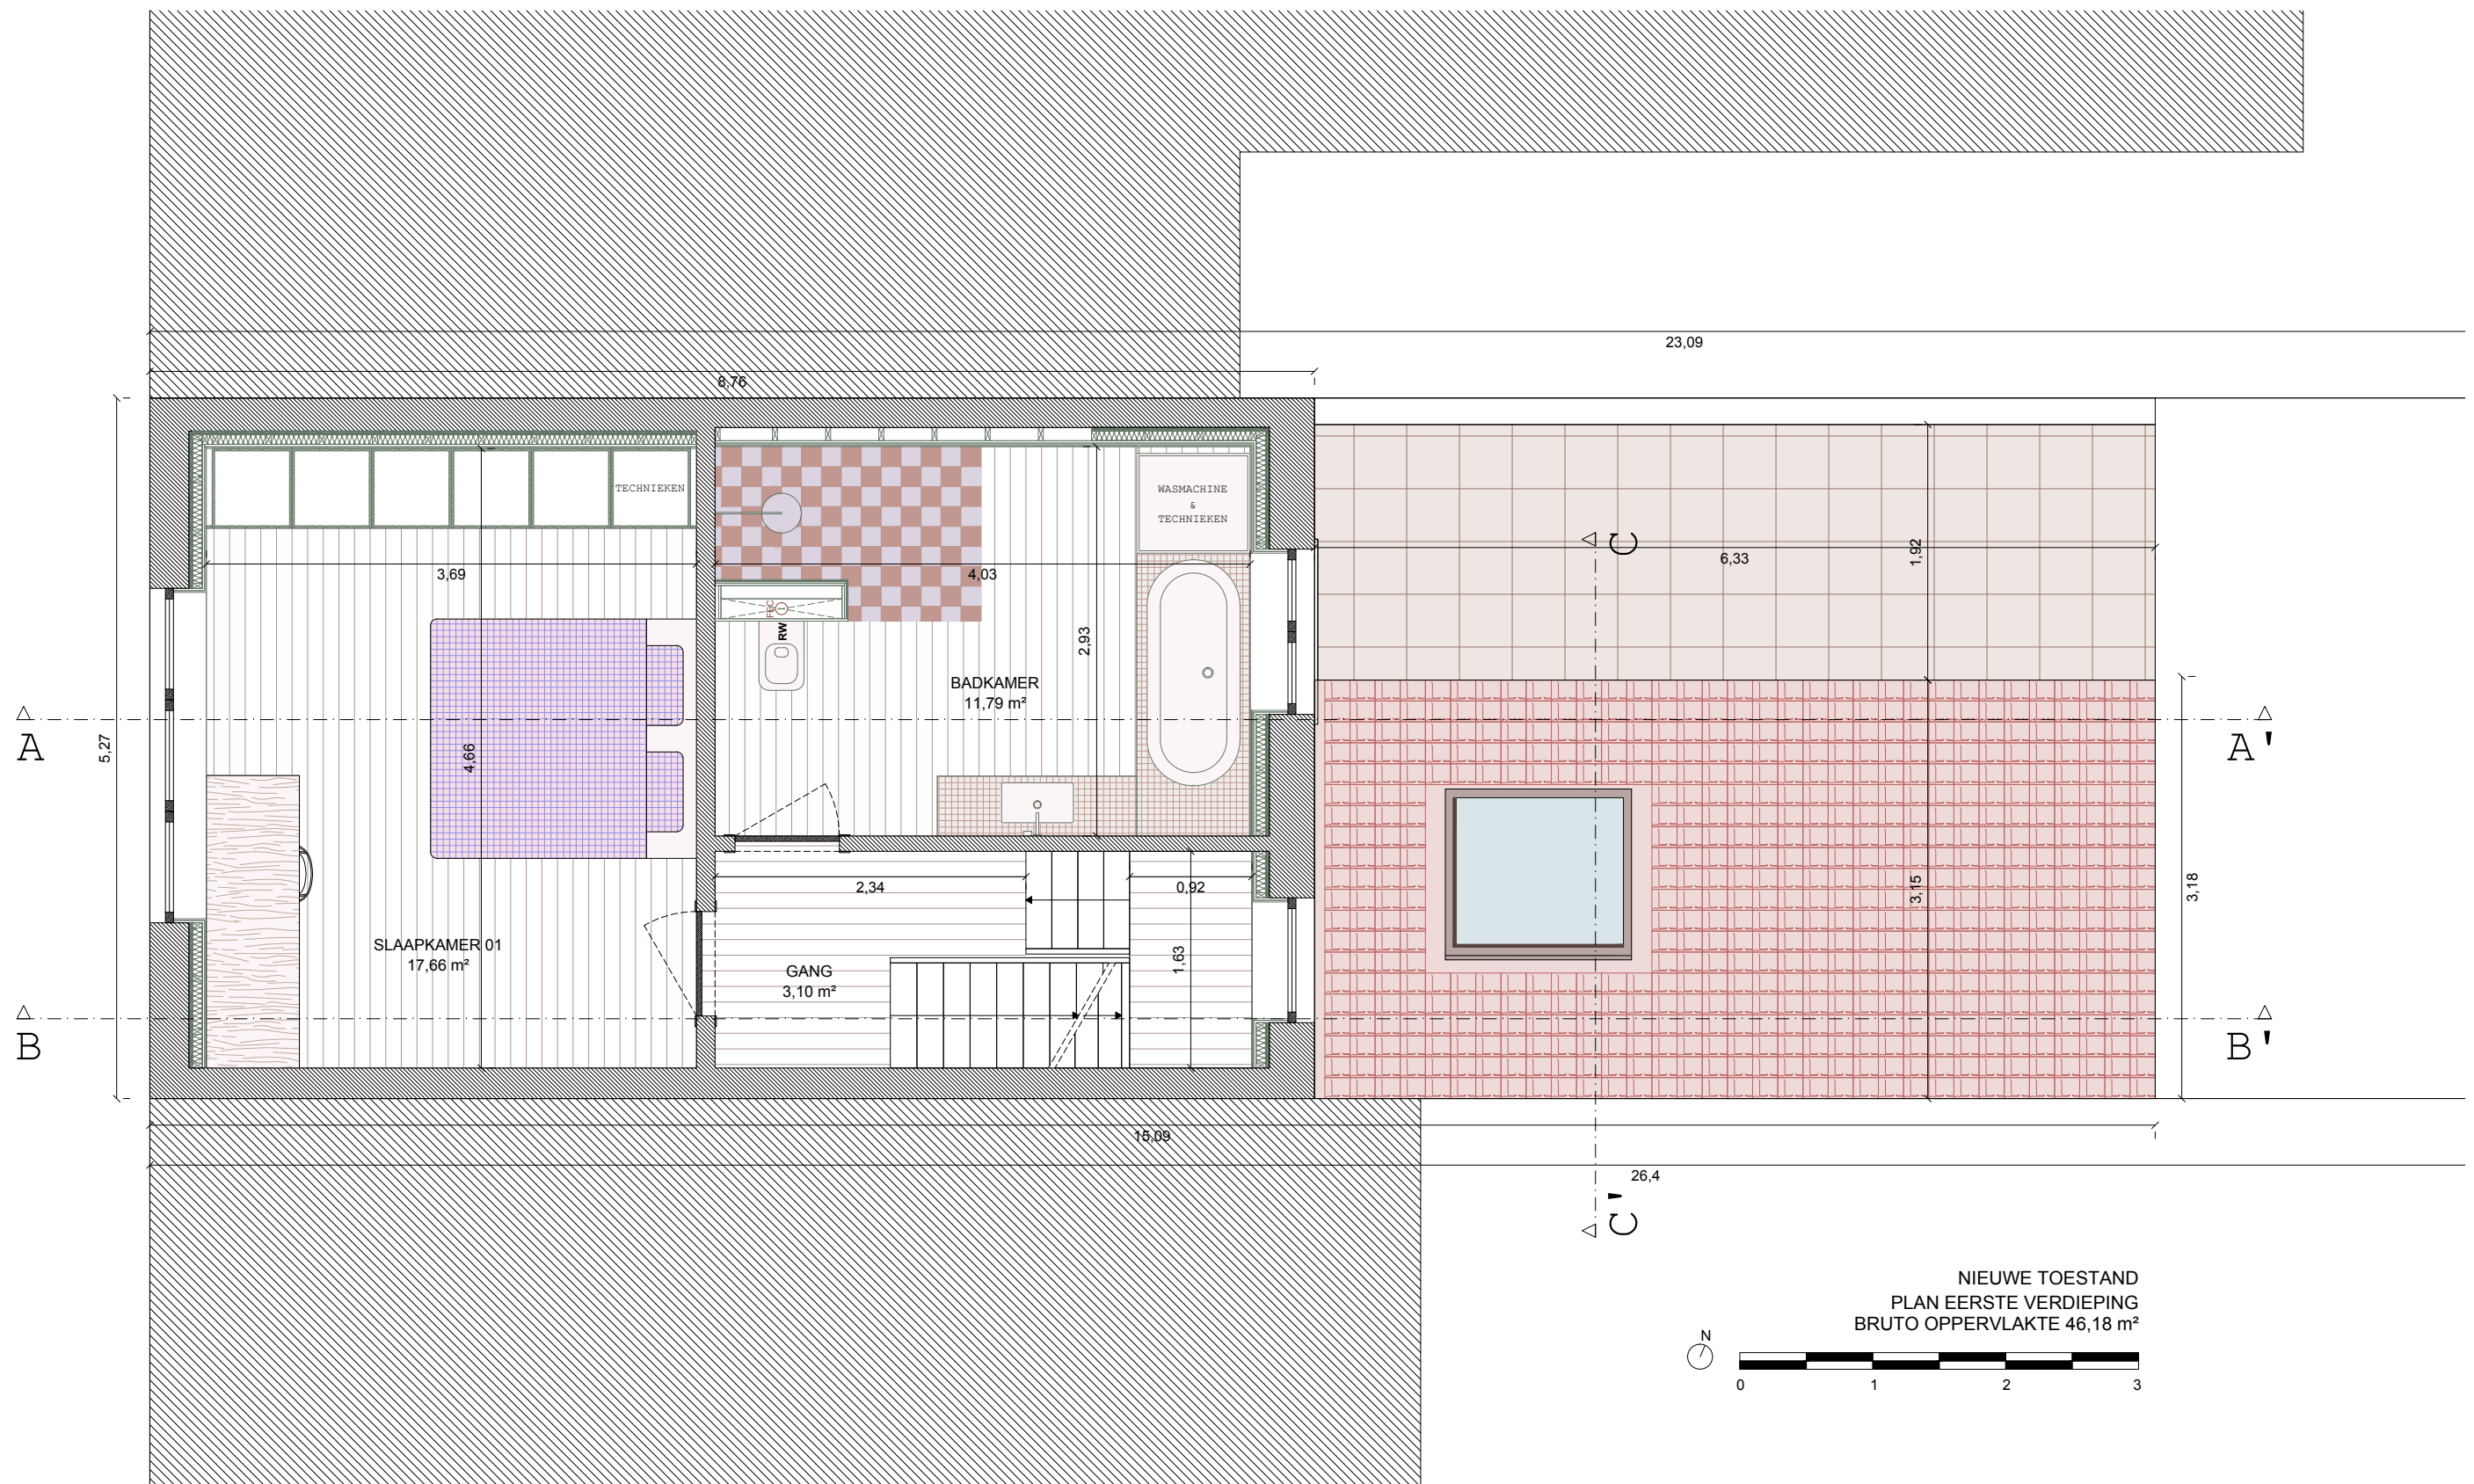


Plan niveau 1 - Nieuwe Toestand

P 1

› Architect
Marie Porrez
Marie Porrez
Fritz De Beulestraat 19
B9000 Gent
0484 86 12 40
porrez.marie@gmail.com

› opdrachtgever
Kobe De Geyter &
Pepijn De Geyter
› bouwplaats
Jozef Wautersstraat 13
B9000 Gent
› referentie
2026-02

› ontwerp
het verbouwen van een eengezinswoning
zonder functiewijziging
› schaal
1/50
› datum
05/05/2026

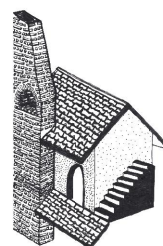

ZIE BIJZONDERE
VOORWAARDE(N)