


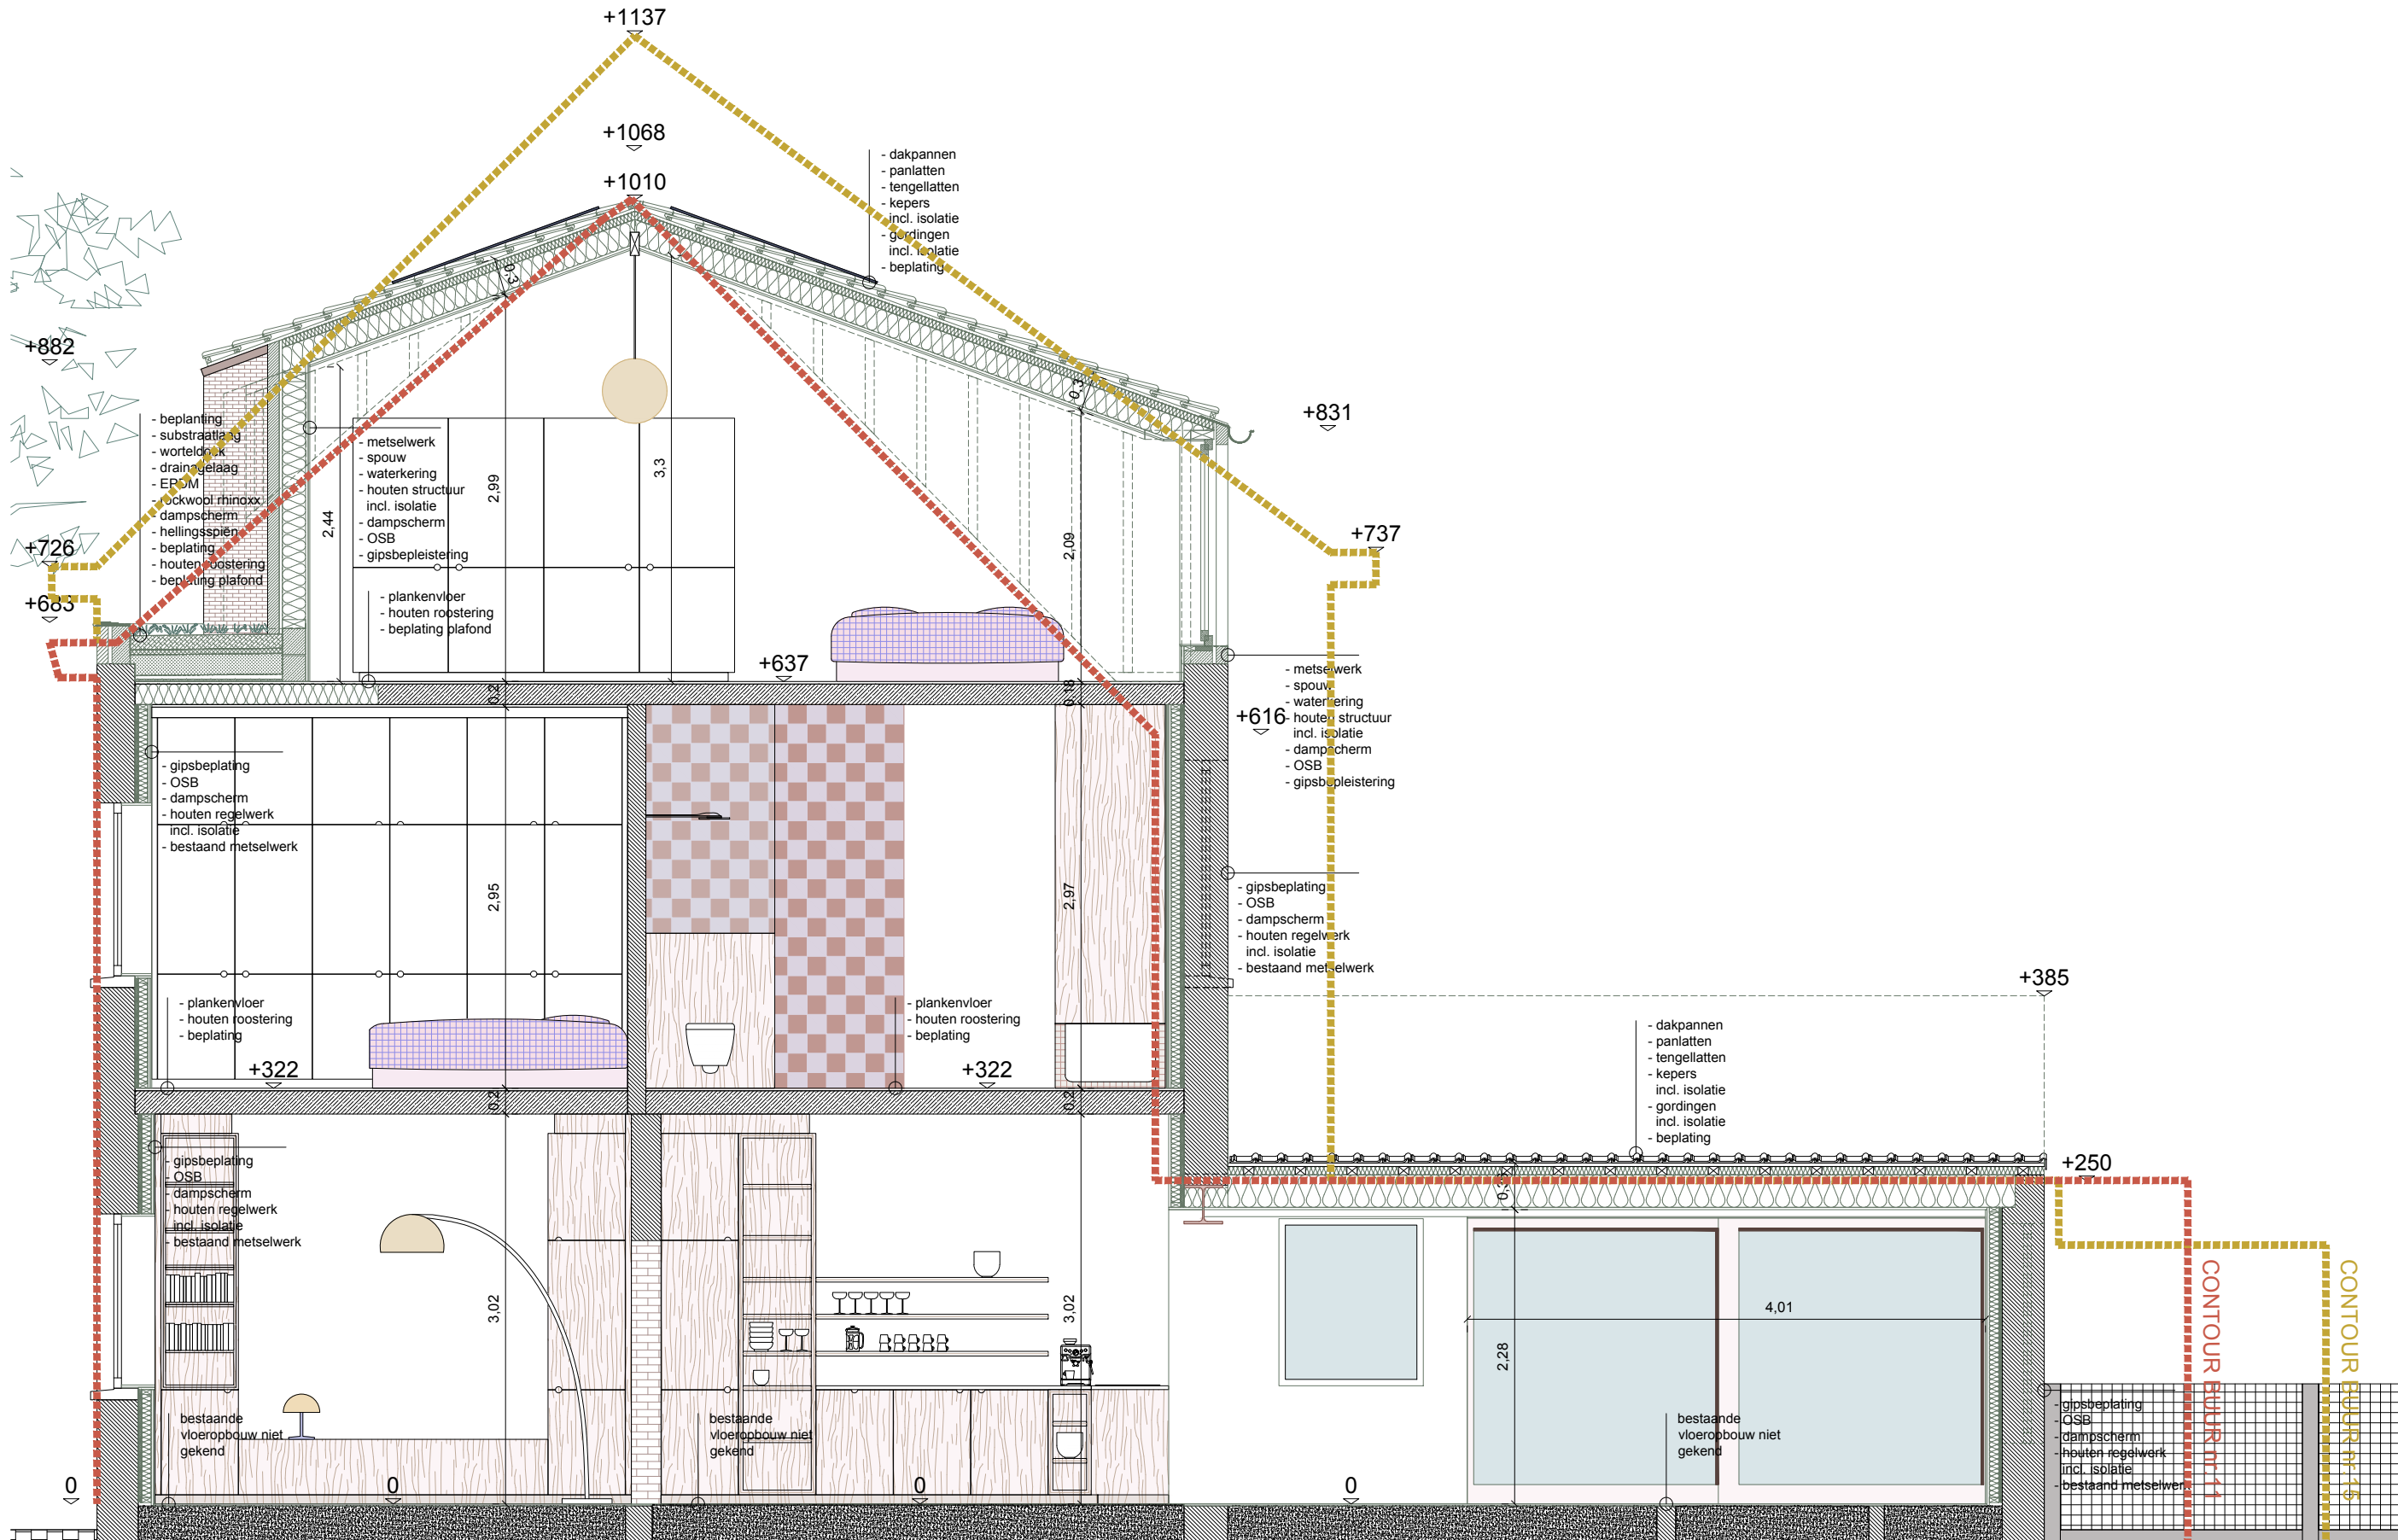


Snede AA' - Nieuwe Toestand

S AA'

› Architect  
**Marie Porrez**  
Marie Porrez  
a Fritz De Beulestraat 19  
b9000 Gent  
m 0484 86 12 40  
e porrez.marie@gmail.com

› opdrachtgever  
Kobe De Geyter &  
Pepijn De Geyter  
› bouwplaats  
Jozef Wautersstraat 13  
B9000 Gent  
› referentie  
2026-02

› ontwerp  
het verbouwen van een eengezinswoning  
zonder functiewijziging  
› schaal  
1/50  
› datum  
05/05/2026

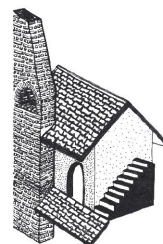

**ZIE BIJZONDERE  
VOORWAARDE(N)**