


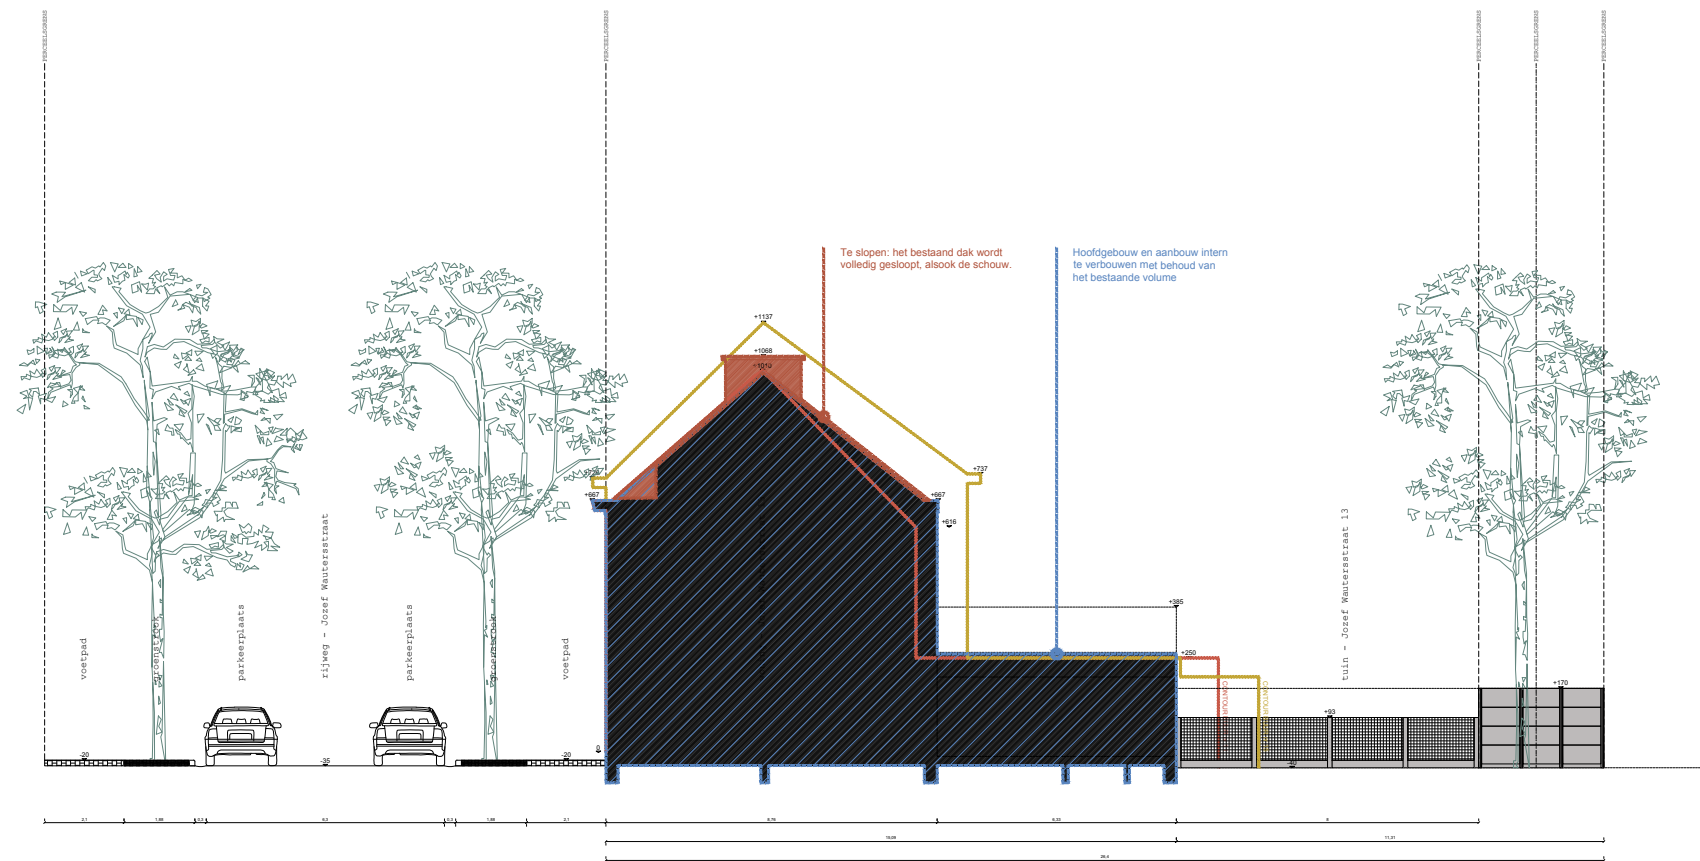

Terreinprofiel - Bestaande Toestand

› Architect

Marie Porrez

Marie Porrez
a Fritz De Beulestraat 19
B9000 Gent
m 0484 86 12 40
e porrez.marie@gmail.com

› opdrachtgever

Kobe De Geyter &
Pepijn De Geyter

› bouwplaats

Jozef Wautersstraat 13
B9000 Gent

› referentie

2026-02

> ontwerp

het verbouwen van een eengezinswoning
zonder functiewijziging

```
> schaal
```

1/200

```
› datum
```

05/05/2026

T 1

