



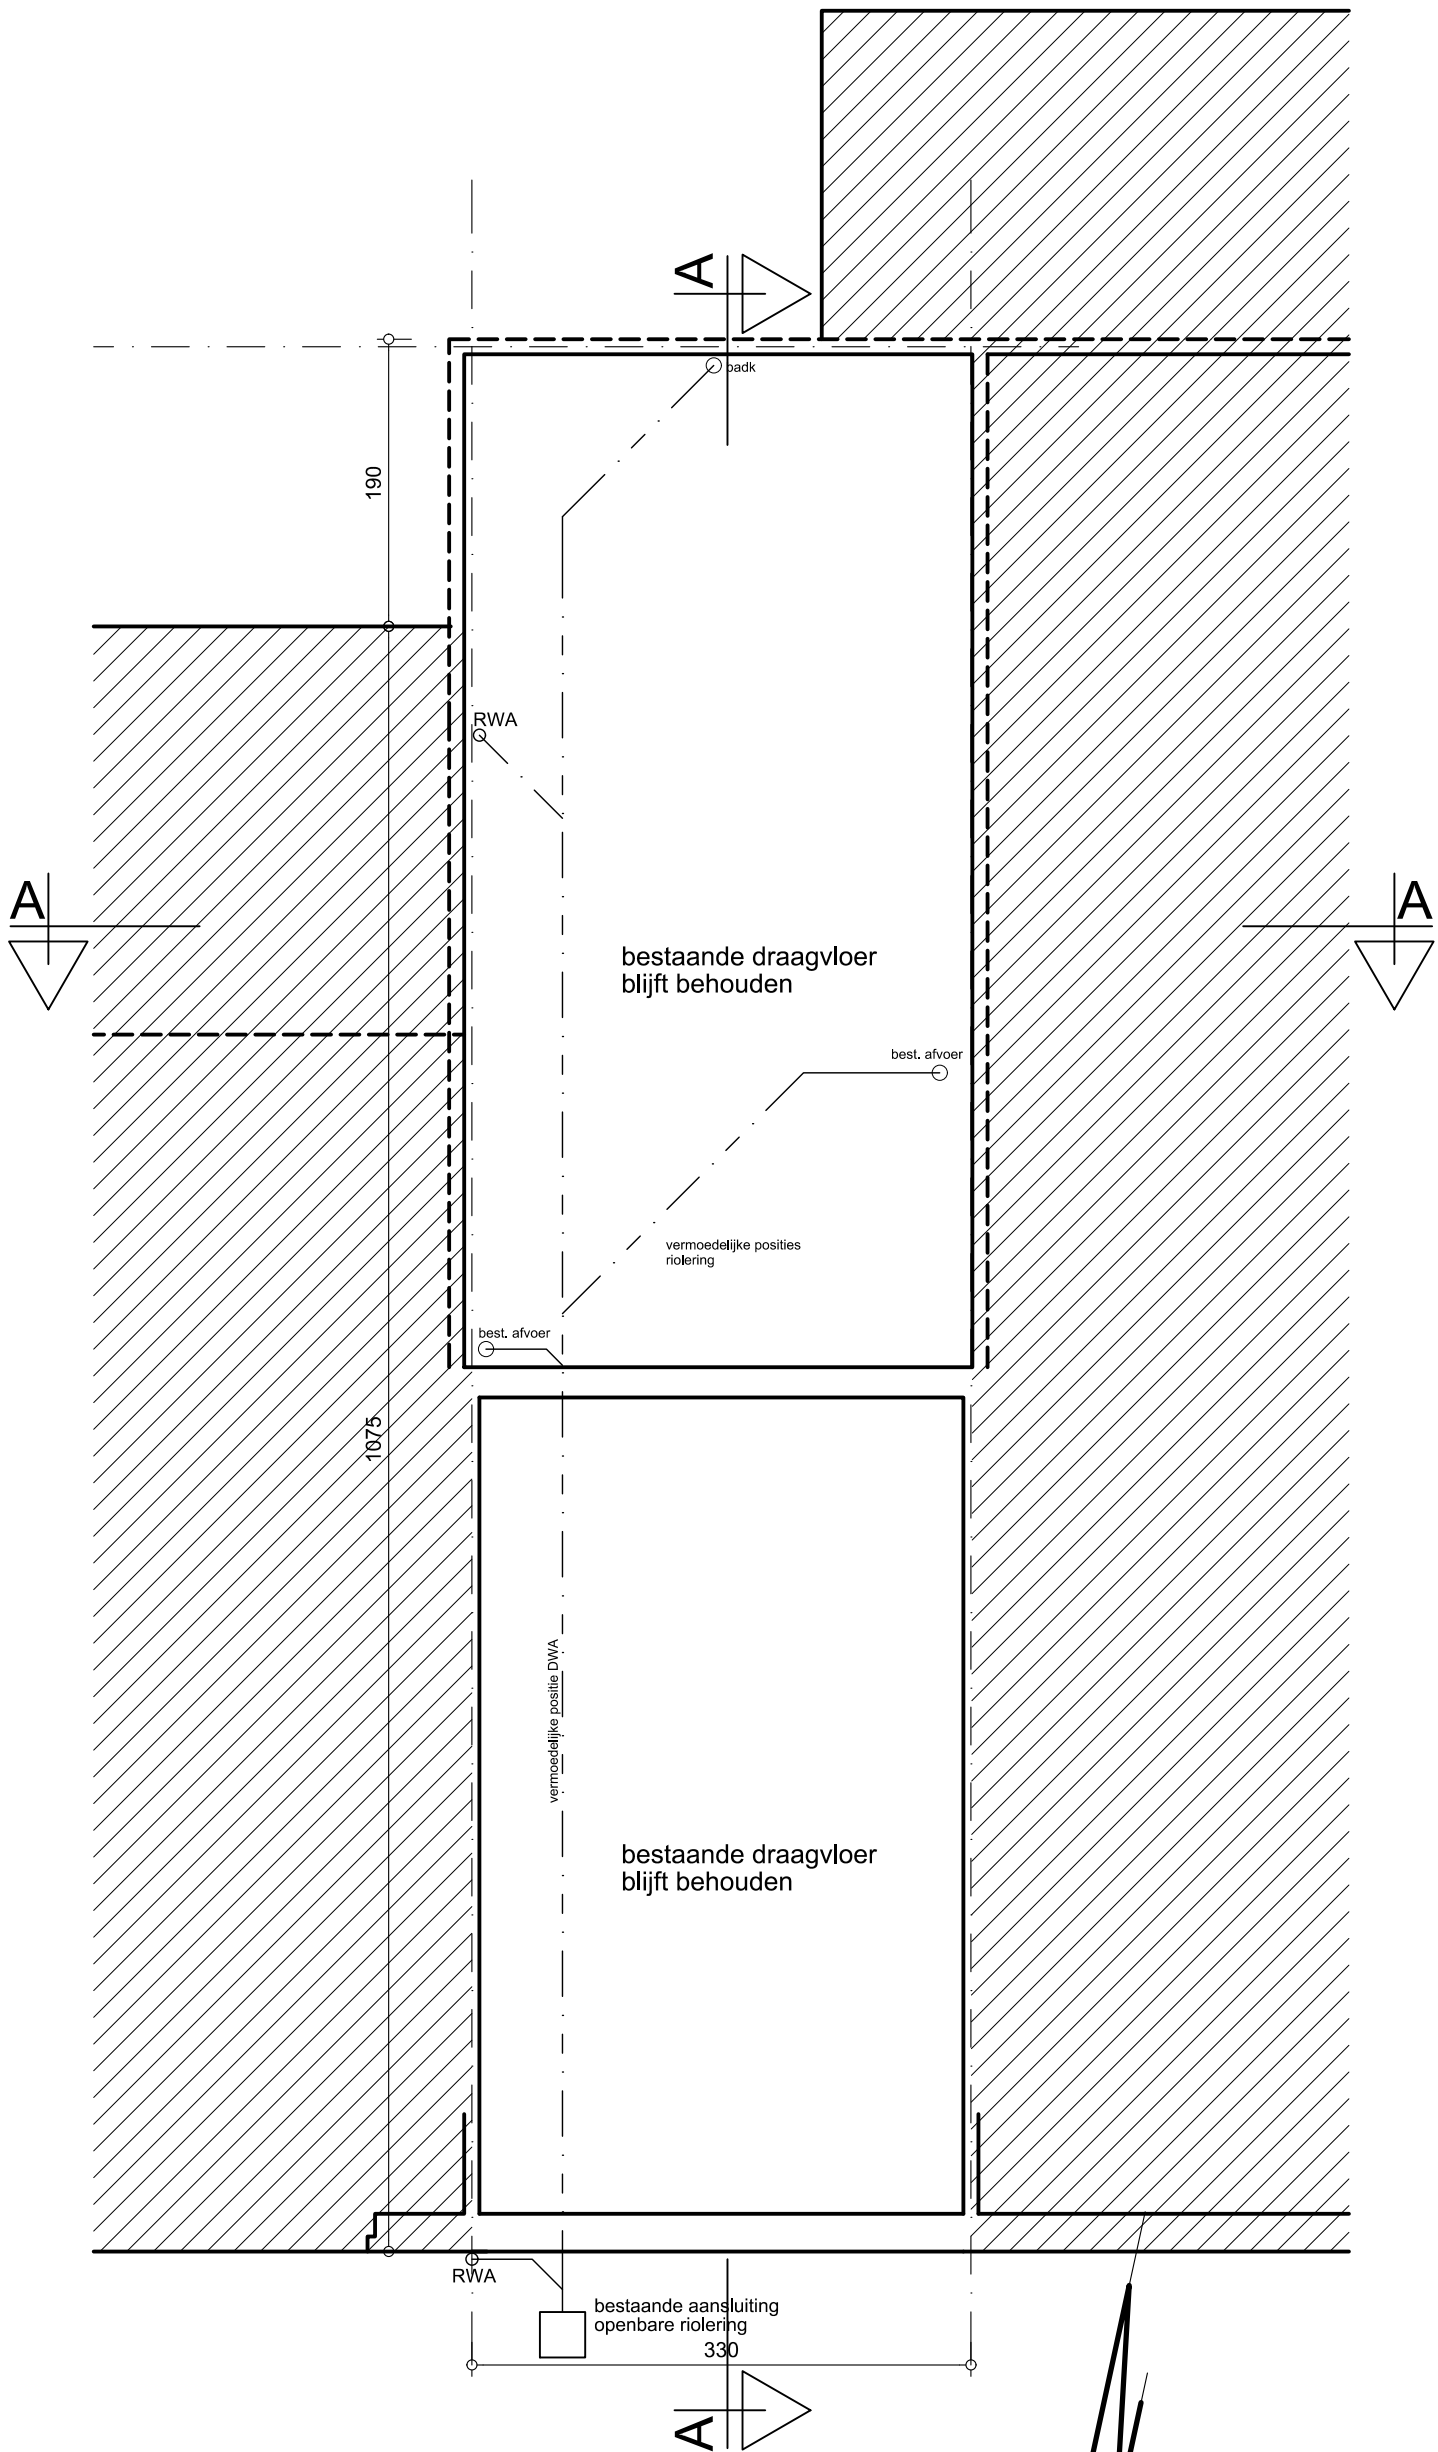

FUNDERINGS- EN
RIOLERINGSSCHEMA

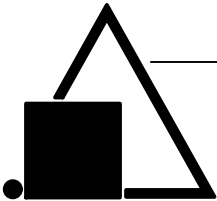

Victor Braeckmanlaan 184 9040 GENT
09 238 38 58 info@tryhou.be www.tryhou.be

Ir.-architect Bart TRYHOU
9040 GENT
www.tryhou.be

OPDRACHT	Verbouwen eengezinswoning	DOSSIER	2026B673	DATUM	17.04.2026
BOUWHEER	Stijn van Alboom Guido Gezellestraat 45 te 9050 Ledeberg	PLAN	OMGEVINGSVERGUNNING Bestaande toestand Funderings- en rioleringsplan 1/50 in cm 0 250		
LIGGING	Guido Gezellestraat 45 9050 Ledeberg 20ste afdeling Ledeberg, sectie A, nr. 130f5				