



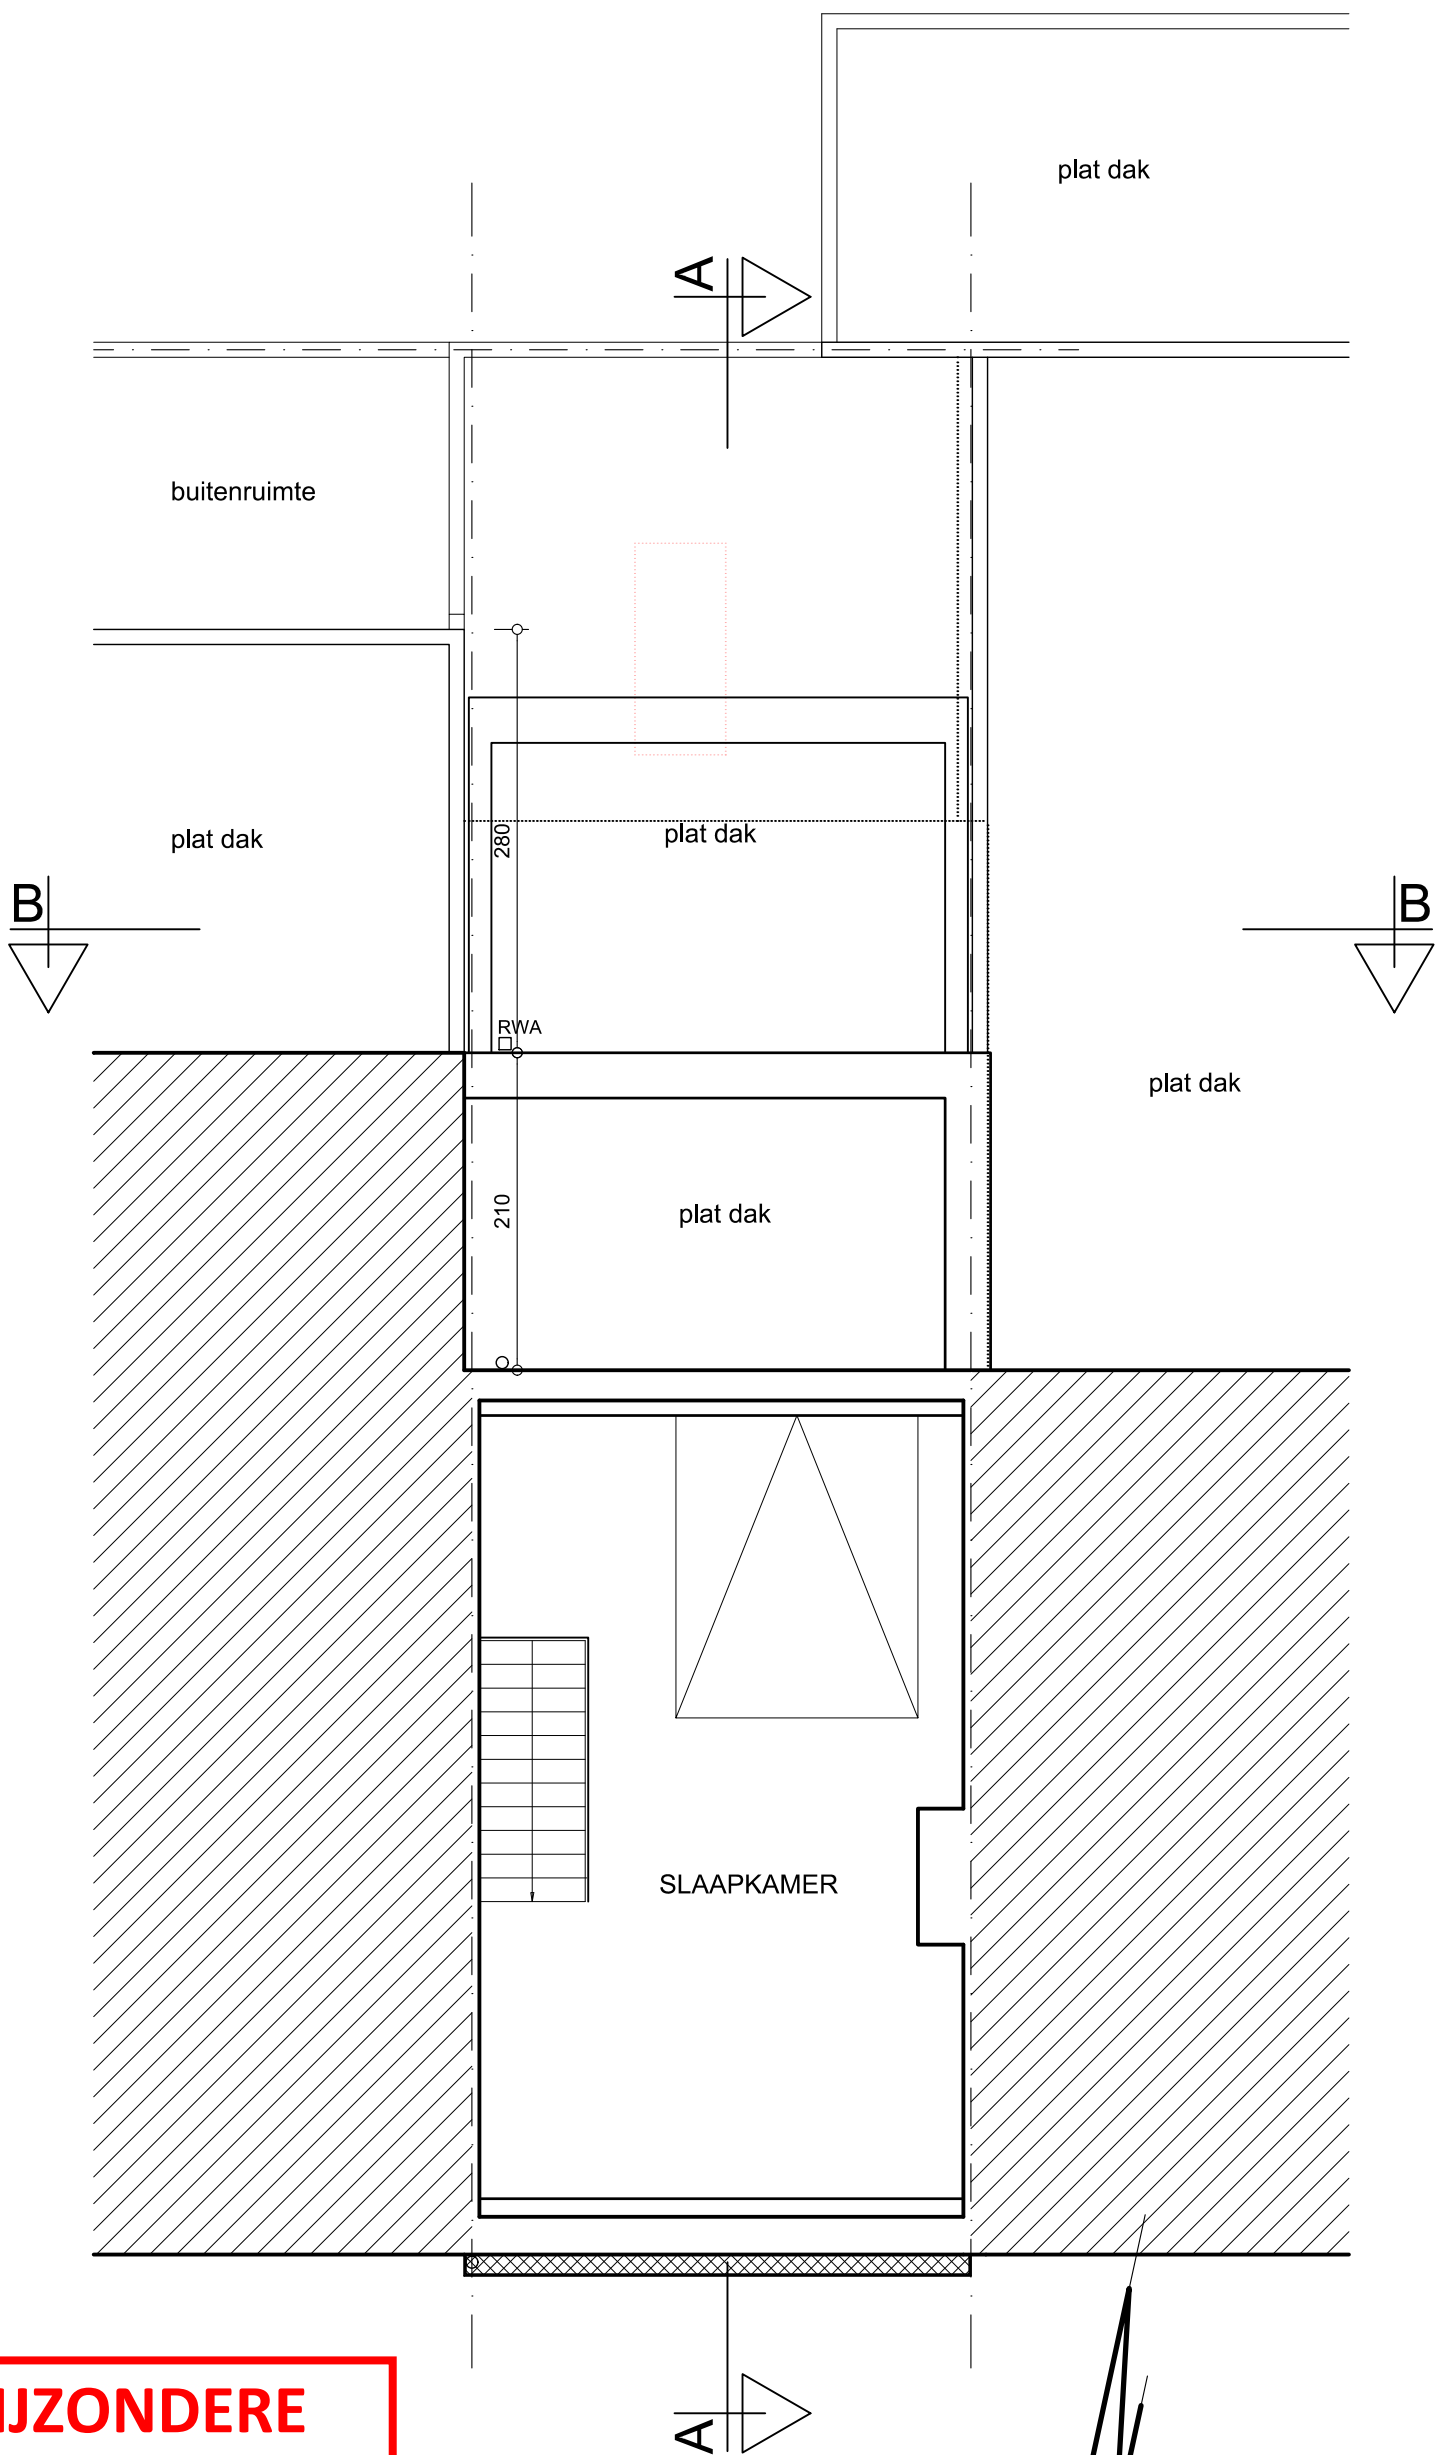

**ZIE BIJZONDERE
VOORWAARDE(N)**

ZOLDER

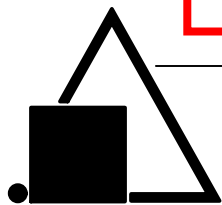

Victor Braeckmanlaan 184 9040 GENT
09 238 38 58 info@tryhou.be www.tryhou.be

Ir.-architect Bart TRYHOU

OPDRACHT	Verbouwen eengezinswoning	DOSSIER	2026B673	DATUM	07.05.2026
BOUWHEER	Stijn van Alboom Guido Gezellestraat 45 te 9050 Ledeberg	PLAN	OMGEVINGSVERGUNNING		
LIGGING	Guido Gezellestraat 45 9050 Ledeberg 20ste afdeling Ledeberg, sectie A, nr. 130f5		Nieuwe toestand Tweede verdieping in cm 0 250		