



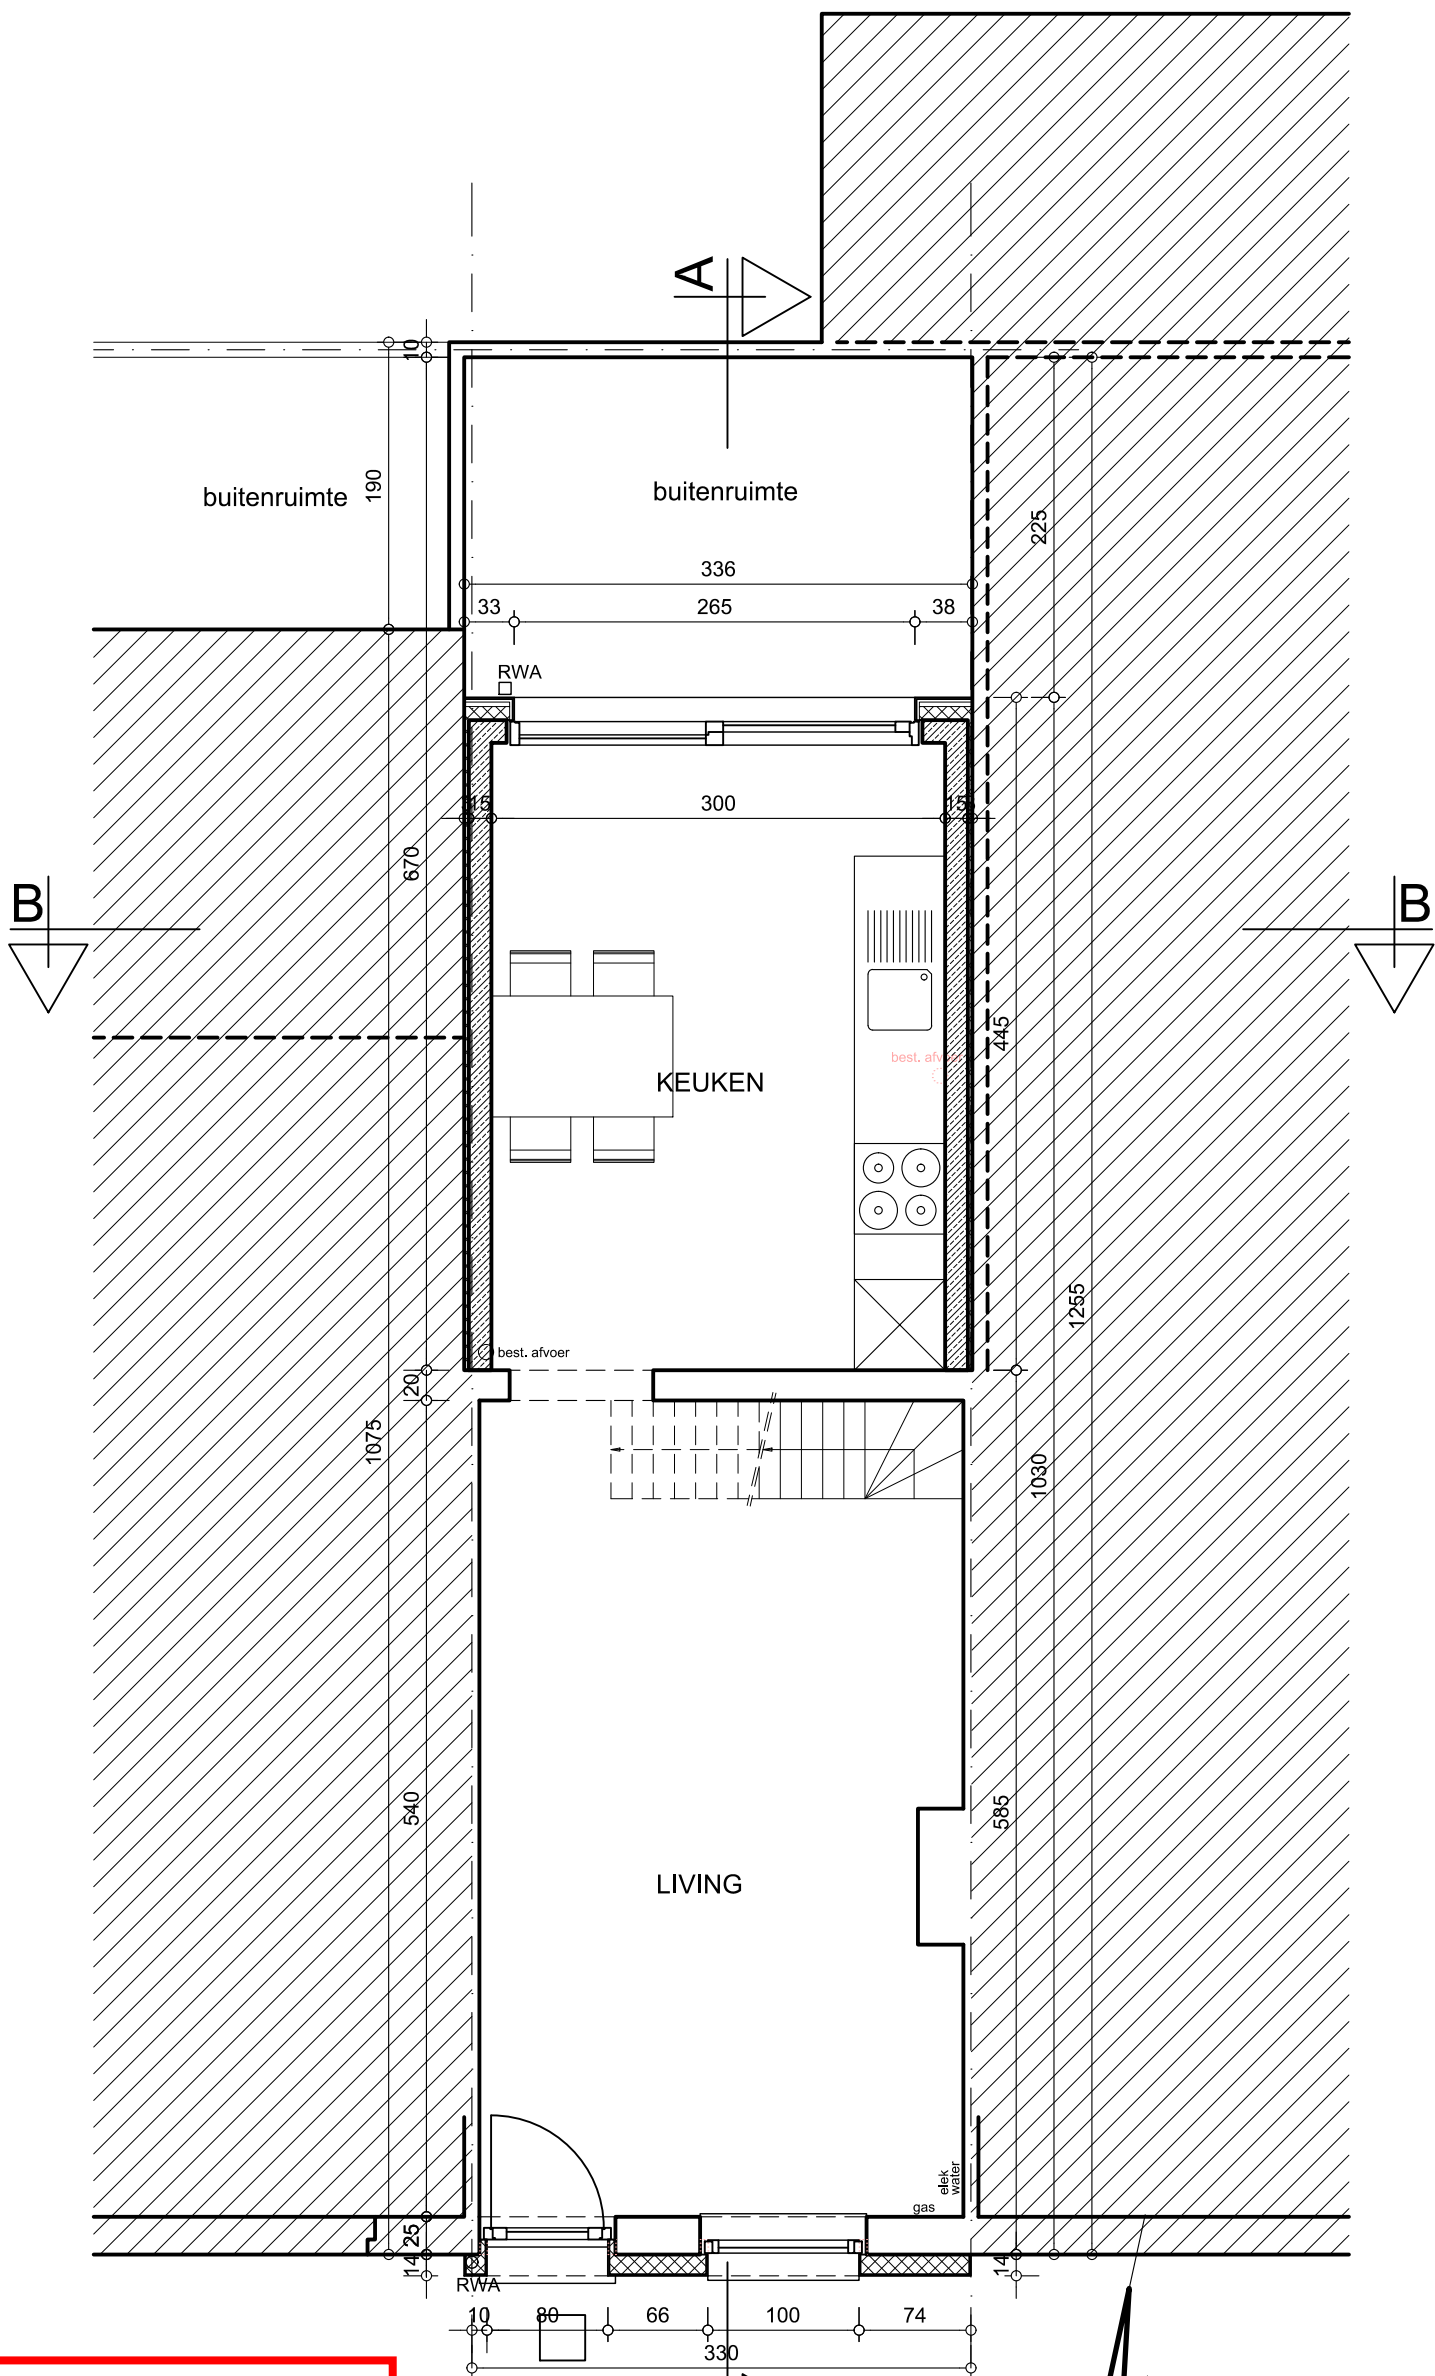

**ZIE BIJZONDERE
VOORWAARDE(N)**

GRONDPLAN

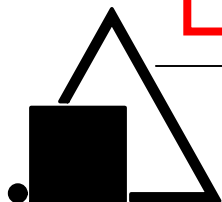

Victor Braeckmanlaan 184
09 238 38 58
info@tryhou.be
9040 GENT
www.tryhou.be

Ir.-architect Bart TRYHOU

OPDRACHT	Verbouwen eengezinswoning	DOSSIER	2026B673	DATUM	07.05.2026
BOUWHEER	Stijn van Alboom Guido Gezellestraat 45 te 9050 Ledeberg	PLAN	OMGEVINGSVERGUNNING Nieuwe toestand Gelijkvloers in cm 0 250		
LIGGING	Guido Gezellestraat 45 9050 Ledeberg 20ste afdeling Ledeberg, sectie A, nr. 130f5				1/50