



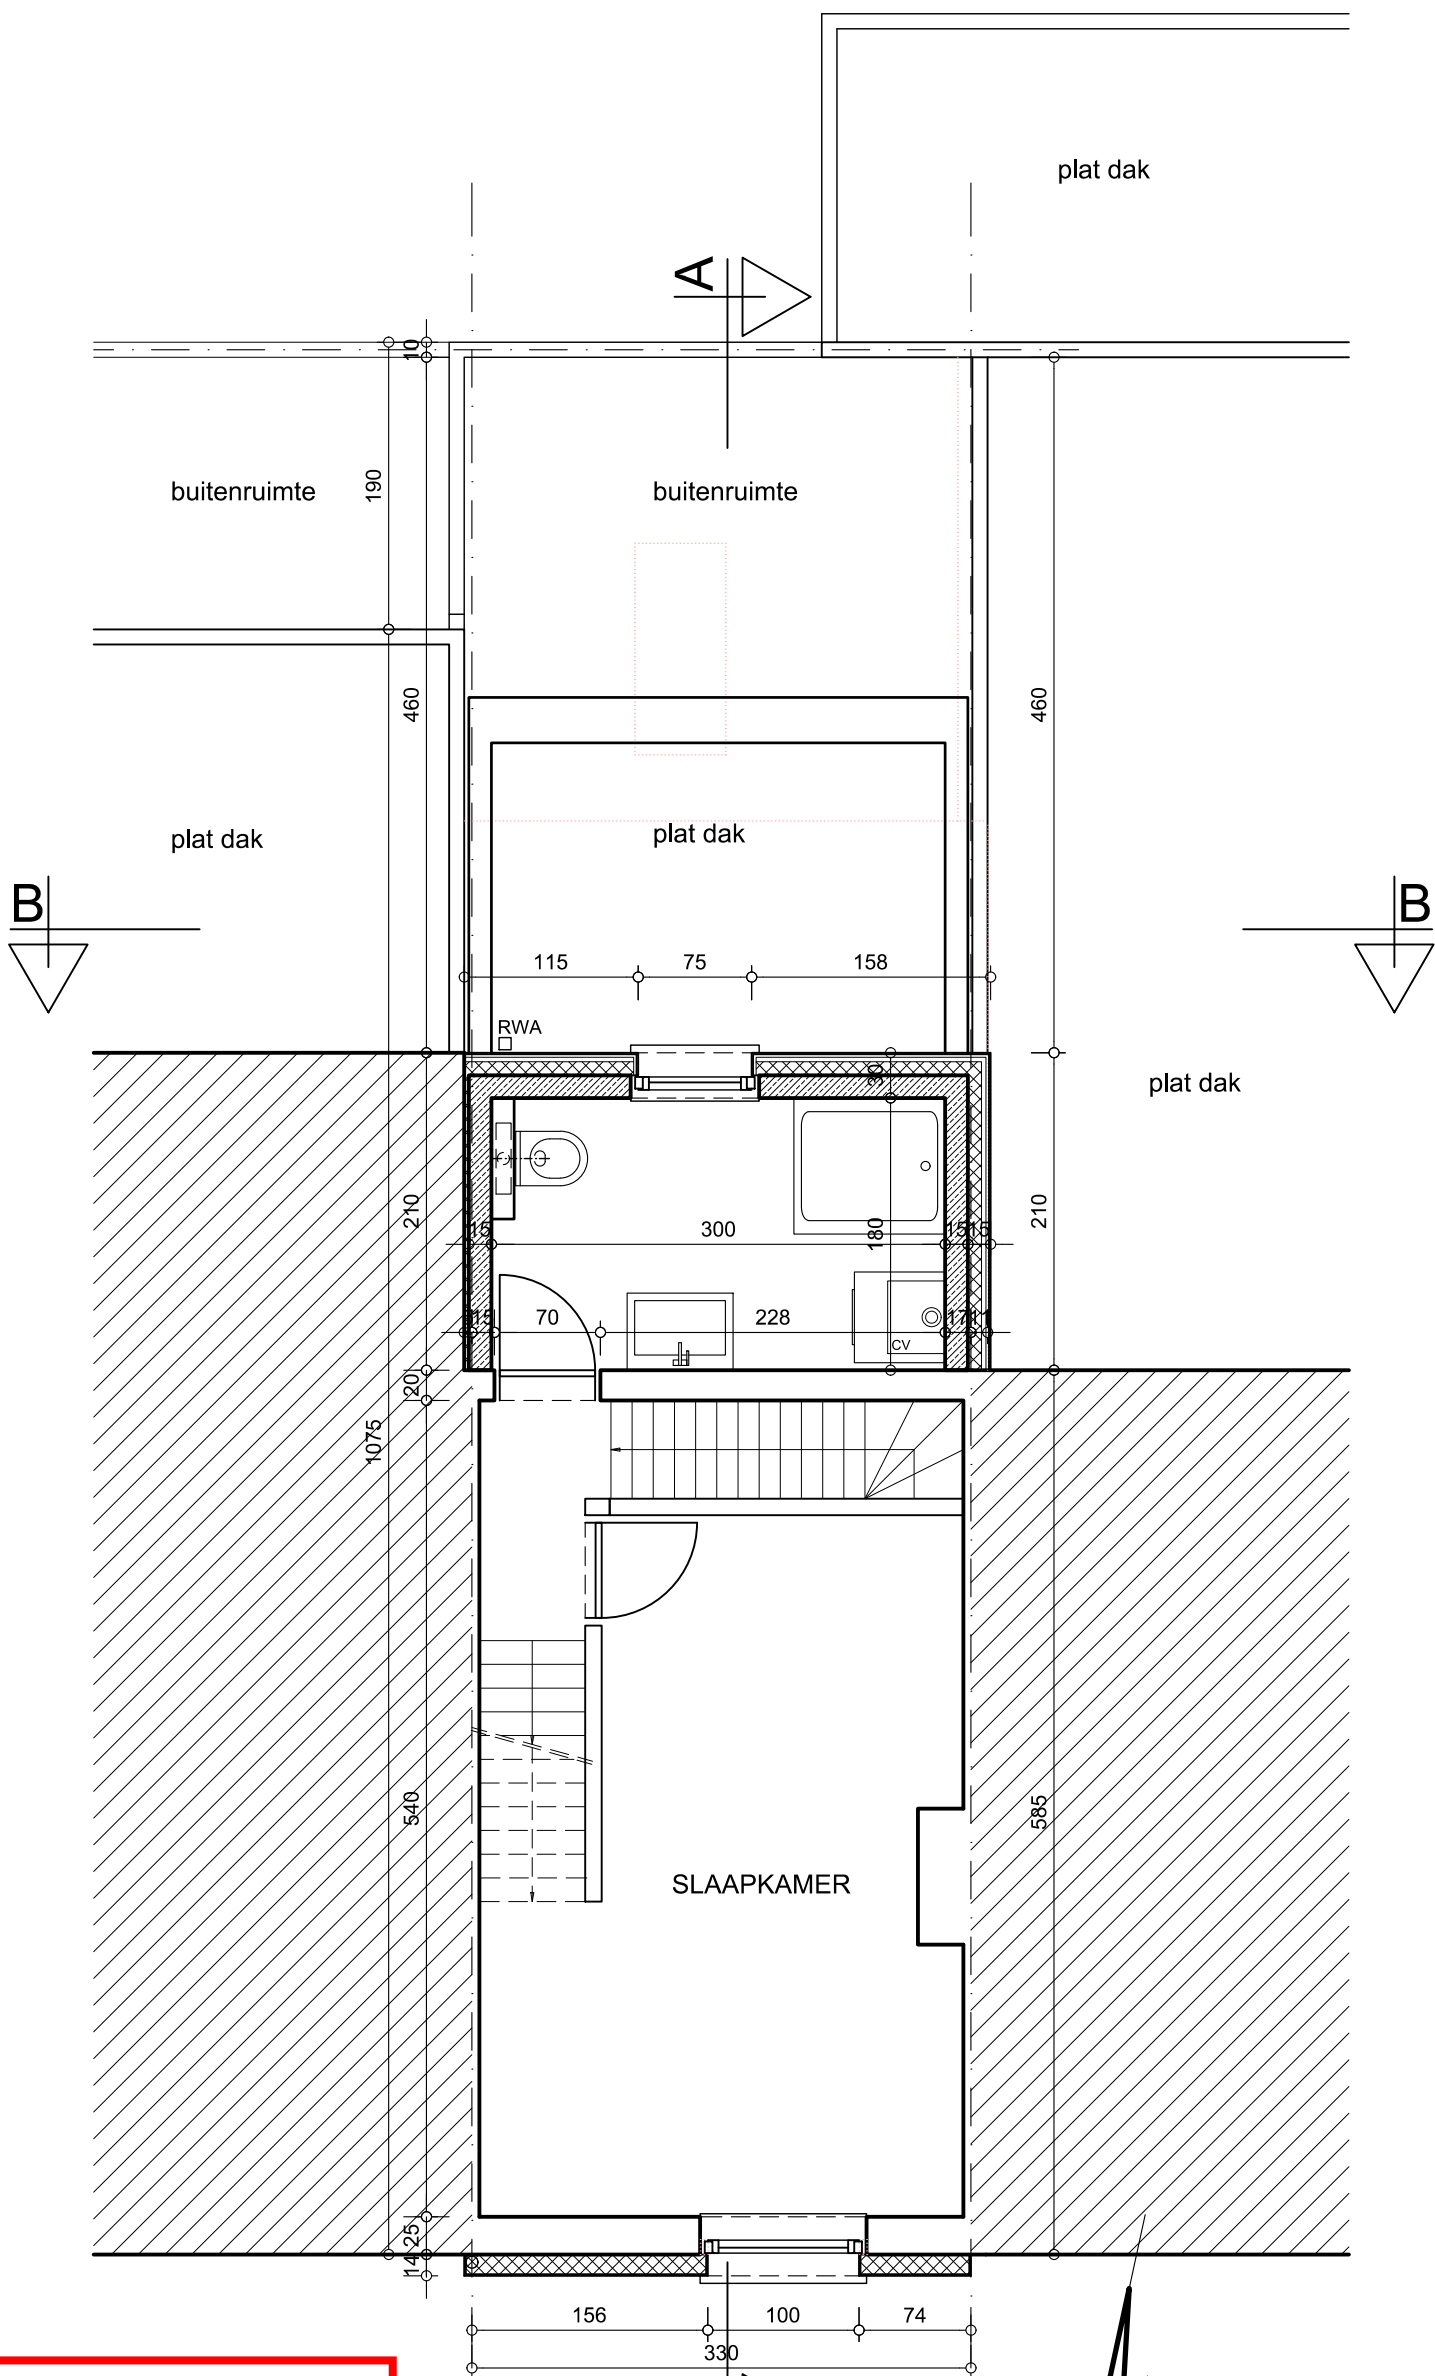

**ZIE BIJZONDERE
VOORWAARDE(N)**

EERSTE VERDIEPING

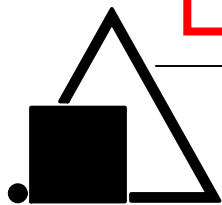

Victor Braeckmanlaan 184
09 238 38 58

Ir.-architect Bart TRYHOU
9040 GENT
www.tryhou.be

OPDRACHT	Verbouwen eengezinswoning	DOSSIER	2026B673	DATUM	07.05.2026
BOUWHEER	Stijn van Alboom Guido Gezellestraat 45 te 9050 Ledeberg	PLAN	OMGEVINGSVERGUNNING Nieuwe toestand Eerste verdieping in cm 0 250		
LIGGING	Guido Gezellestraat 45 9050 Ledeberg 20ste afdeling Ledeberg, sectie A, nr. 130f5				1/50