



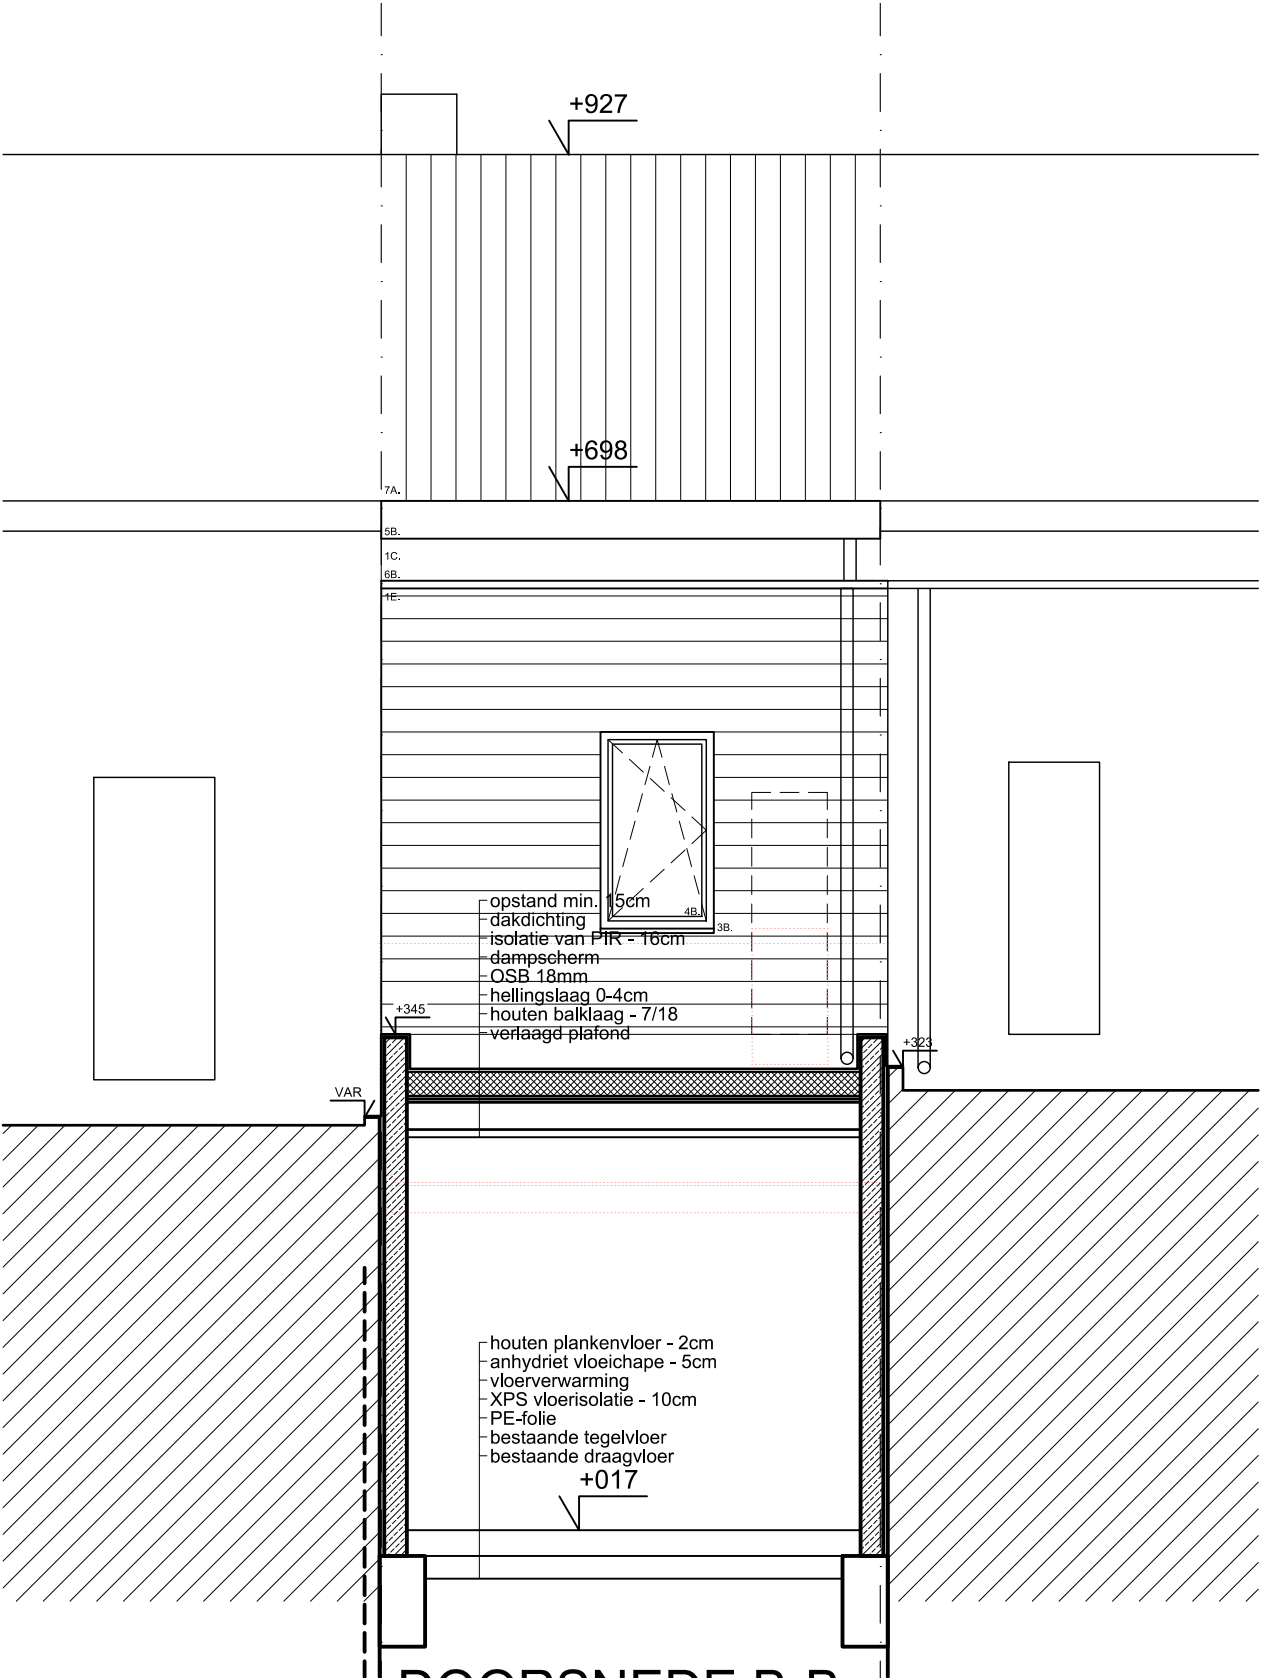

**ZIE BIJZONDERE  
VOORWAARDE(N)**

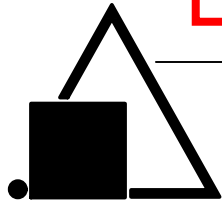

Victor Braeckmanlaan 184  
09 238 38 58

**Ir.-architect Bart TRYHOU**  
9040 GENT  
info@tryhou.be  
www.tryhou.be

|          |                                                                                         |         |                                                                         |       |            |
|----------|-----------------------------------------------------------------------------------------|---------|-------------------------------------------------------------------------|-------|------------|
| OPDRACHT | Verbouwen eengezinswoning                                                               | DOSSIER | 2026B673                                                                | DATUM | 07.05.2026 |
| BOUWHEER | Stijn van Alboom<br>Guido Gezellestraat 45 te 9050 Ledeberg                             | PLAN    | OMGEVINGSVERGUNNING<br>Nieuwe toestand<br>Doorsnede B<br>in cm<br>0 250 |       |            |
| LIGGING  | Guido Gezellestraat 45<br>9050 Ledeberg<br>20ste afdeling Ledeberg, sectie A, nr. 130f5 |         |                                                                         |       | 1/50       |